

MAPA DO CELÓW PROJEKTOWYCH


Poświadczam, że niniejszy dokument został opracowany w wyniku prac geodezyjnych i kartograficznych, których rezultaty zawiera operat techniczny wpisany do ewidencji materiałów państwowego zasobu geodezyjnego i kartograficznego	
Organ prowadzący państwowy zasób geodezyjny i kartograficzny	Starosta Powiatu Tarnobrzесьkiego Powiatowy Ośrodek Dokumentacji Geodezyjnej i Kartograficznej
Identyfikator ewidencyjny materiału zasobu	P.1820.2016.872
Data wpisana do ewidencji materiałów zasobu	2016-08-16
Imię nazwisko i podpis osoby reprezentującej organ	

Oznaczenie kancelaryjne zgłoszenia pracy geodezyjnej	GGIIODII.6642.807.2016	
Licencja	GGIIODII..6642.807.2016_1820_K05 z dnia: 21-07-2016	
Województwo	18 - podkarpackie	
Powiat	1820 - tarnobrzесьki	
Jednostka ewidencyjna	182004_5 - Nowa Dęba Gmina	
Obręb ewidencyjny	0003 - Cygany	
Miejscowość	Cygany	
Skala mapy	1:1000 sekcja 7.135.27.12.3	
Nazwa układu współrzędnych	prostokątnych płaskich wysokości	2000/7 Kronsztadt 86
Oznaczenie granic obszaru, który był przedmiotem aktualizacji	Linia przerywana koloru niebieskiego	
Mapę wykonano bez ustalania obciążeń służebnościami gruntowymi		
Data aktualizacji mapy	2016-08-05	

Data wyk. 2016-08-05
GEOSIT
 Elżbieta Tymuła
 Usługi Geodezyjne
 39-331 Chorzelów, Trześń 300D
 tel: 661 353 631 17 774-22-23
 NIP: 8171937947 REGON 180445716
 wykonawca , dnia 2016-08-05

GEODETA UPRAWNIONY
 mgr inż. Elżbieta Tymuła
 Nr upr. zaw. 20207

podpis geodety uprawnionego, dnia 2016-08-05

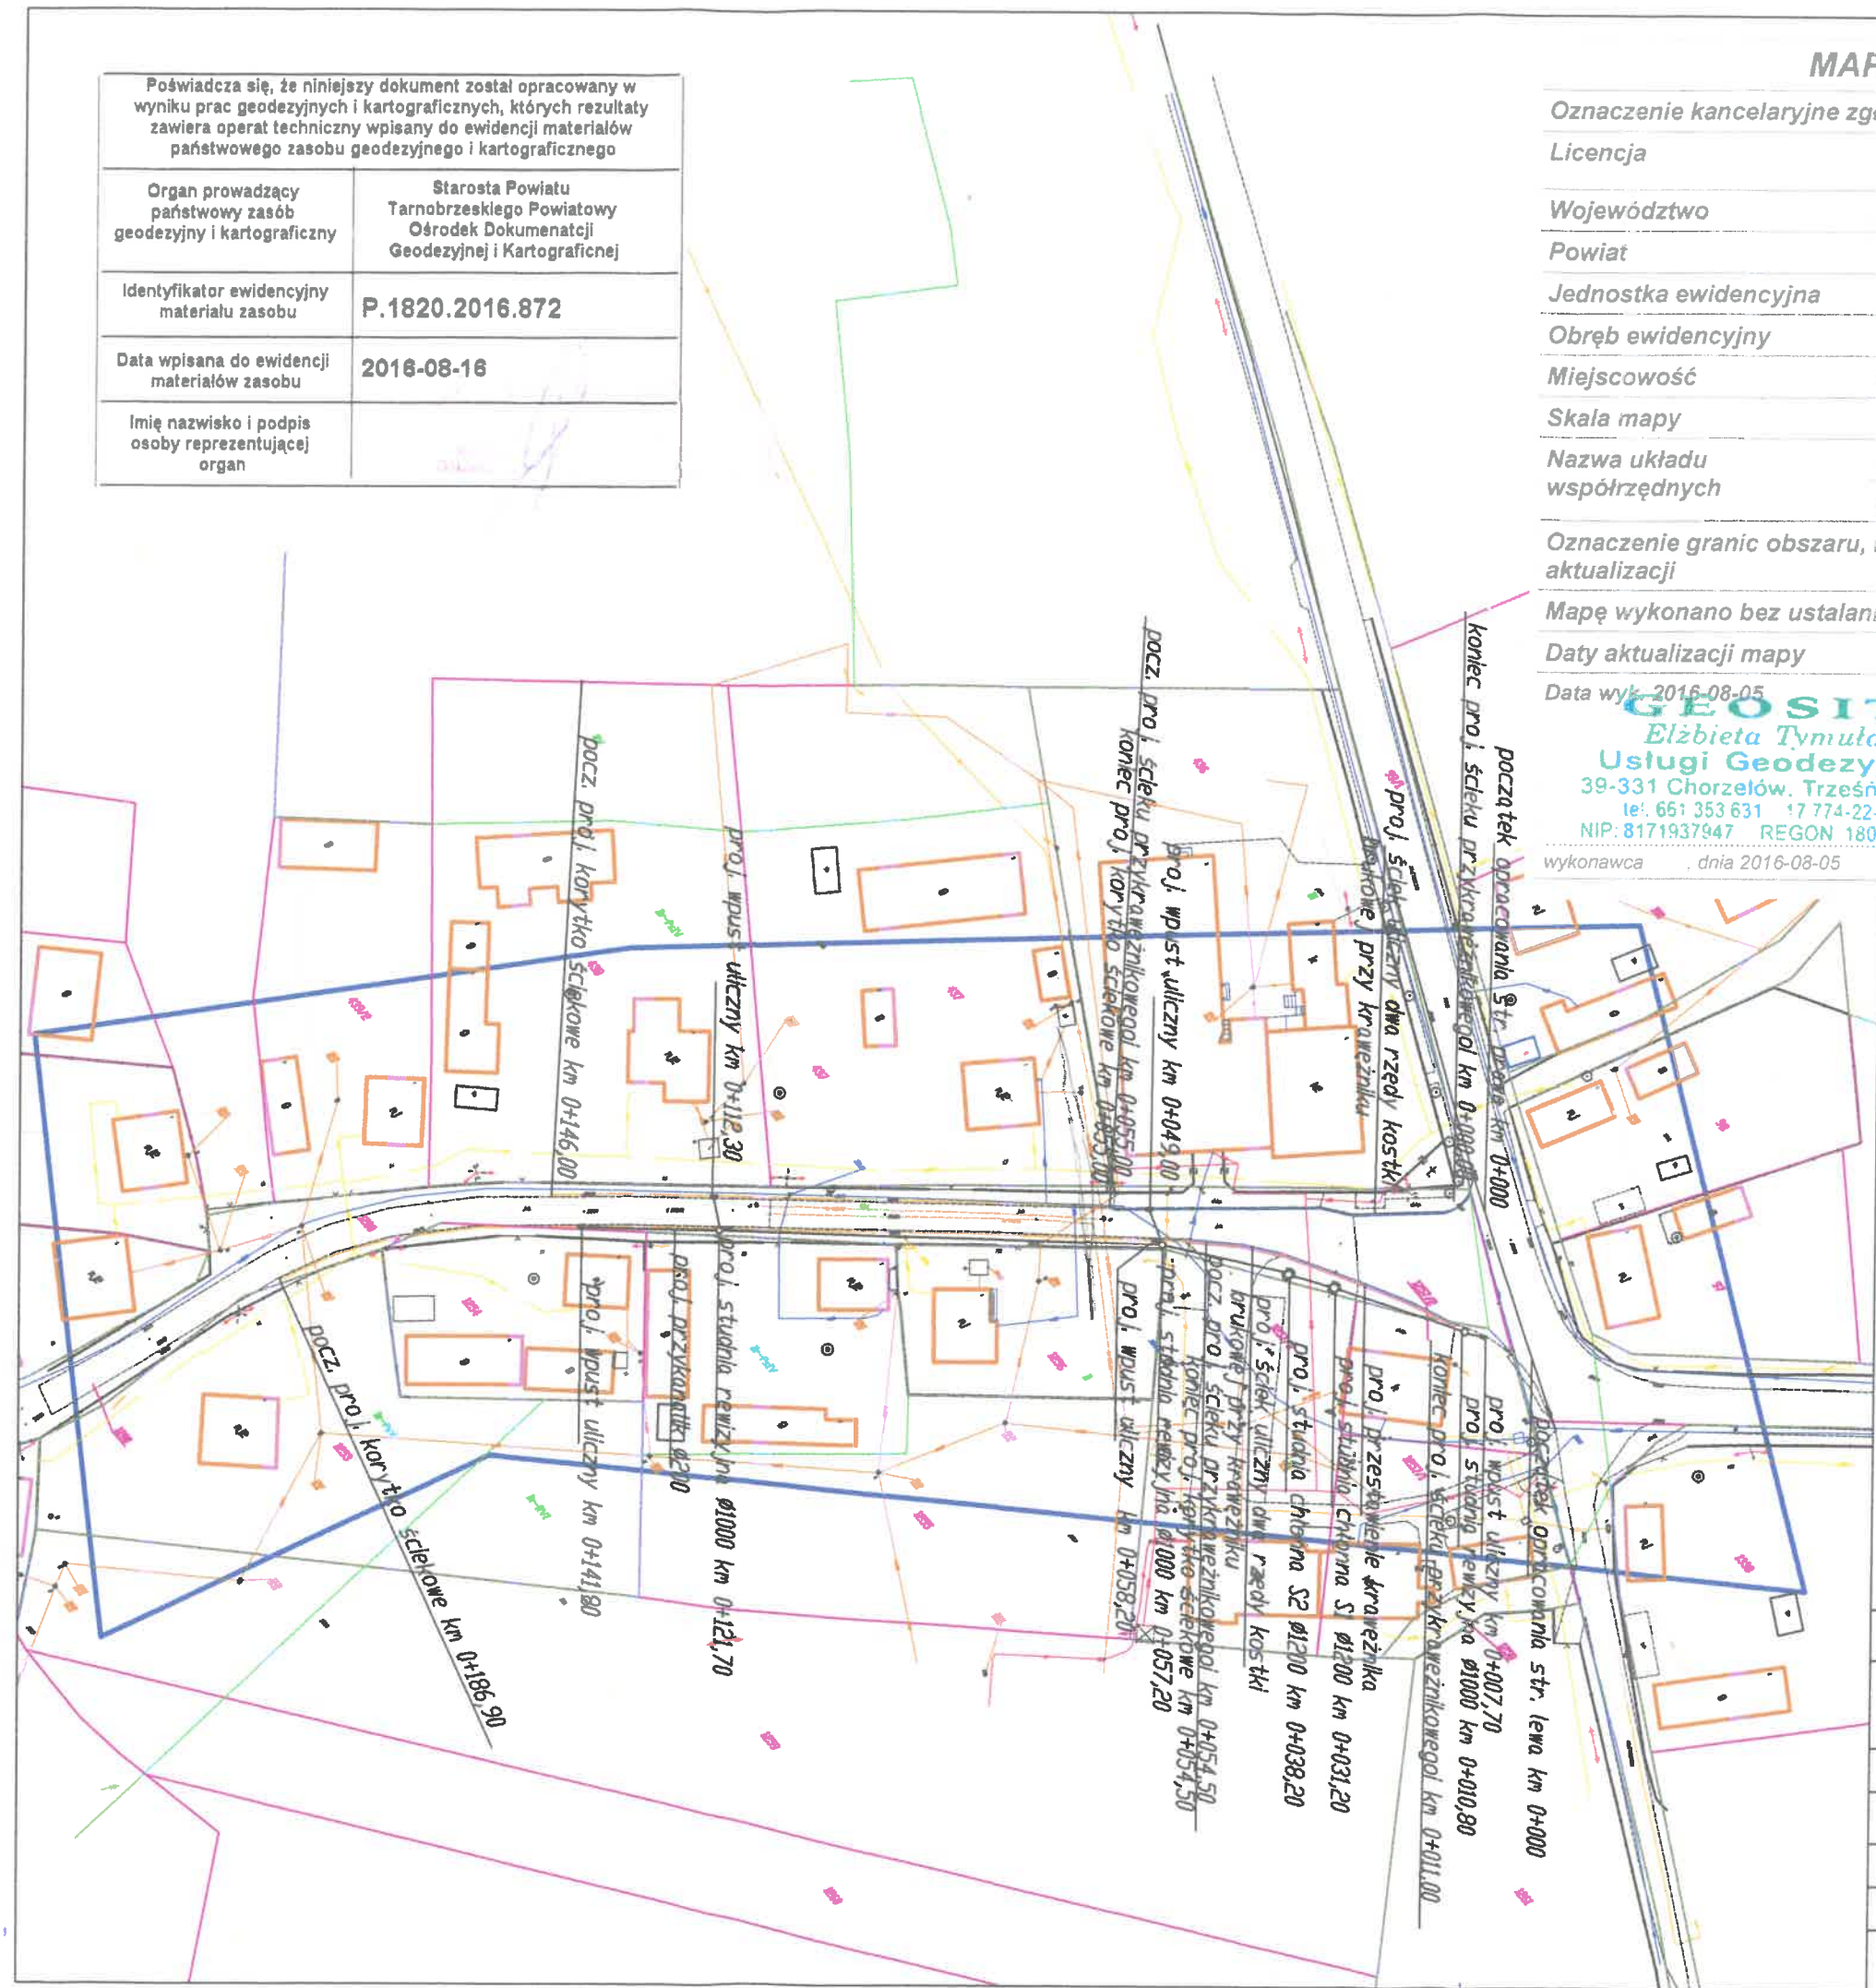

Investor	Urząd Miasta i Gminy Nowa Dęba ul. Rzeszowska 3	
Obiekt	Przebudowa drogi gminnej w zakresie poprawy odwodnienia w miejscowości Cygany-Piaszek.	
Branża	STADIUM OPRACOWANIA	Skala 1:1000
DROGI	MATERIAŁY DO ZGŁOSZENIA	
Projektant	mgr inż. Beata BARSZCZ	PKD/0086/POOD/10
Opracował	mgr inż. Włodzimierz BARSZCZ	
Nazwa rysunku	Projekt Zagospodarowania Terenu	Rysunek Nr 2