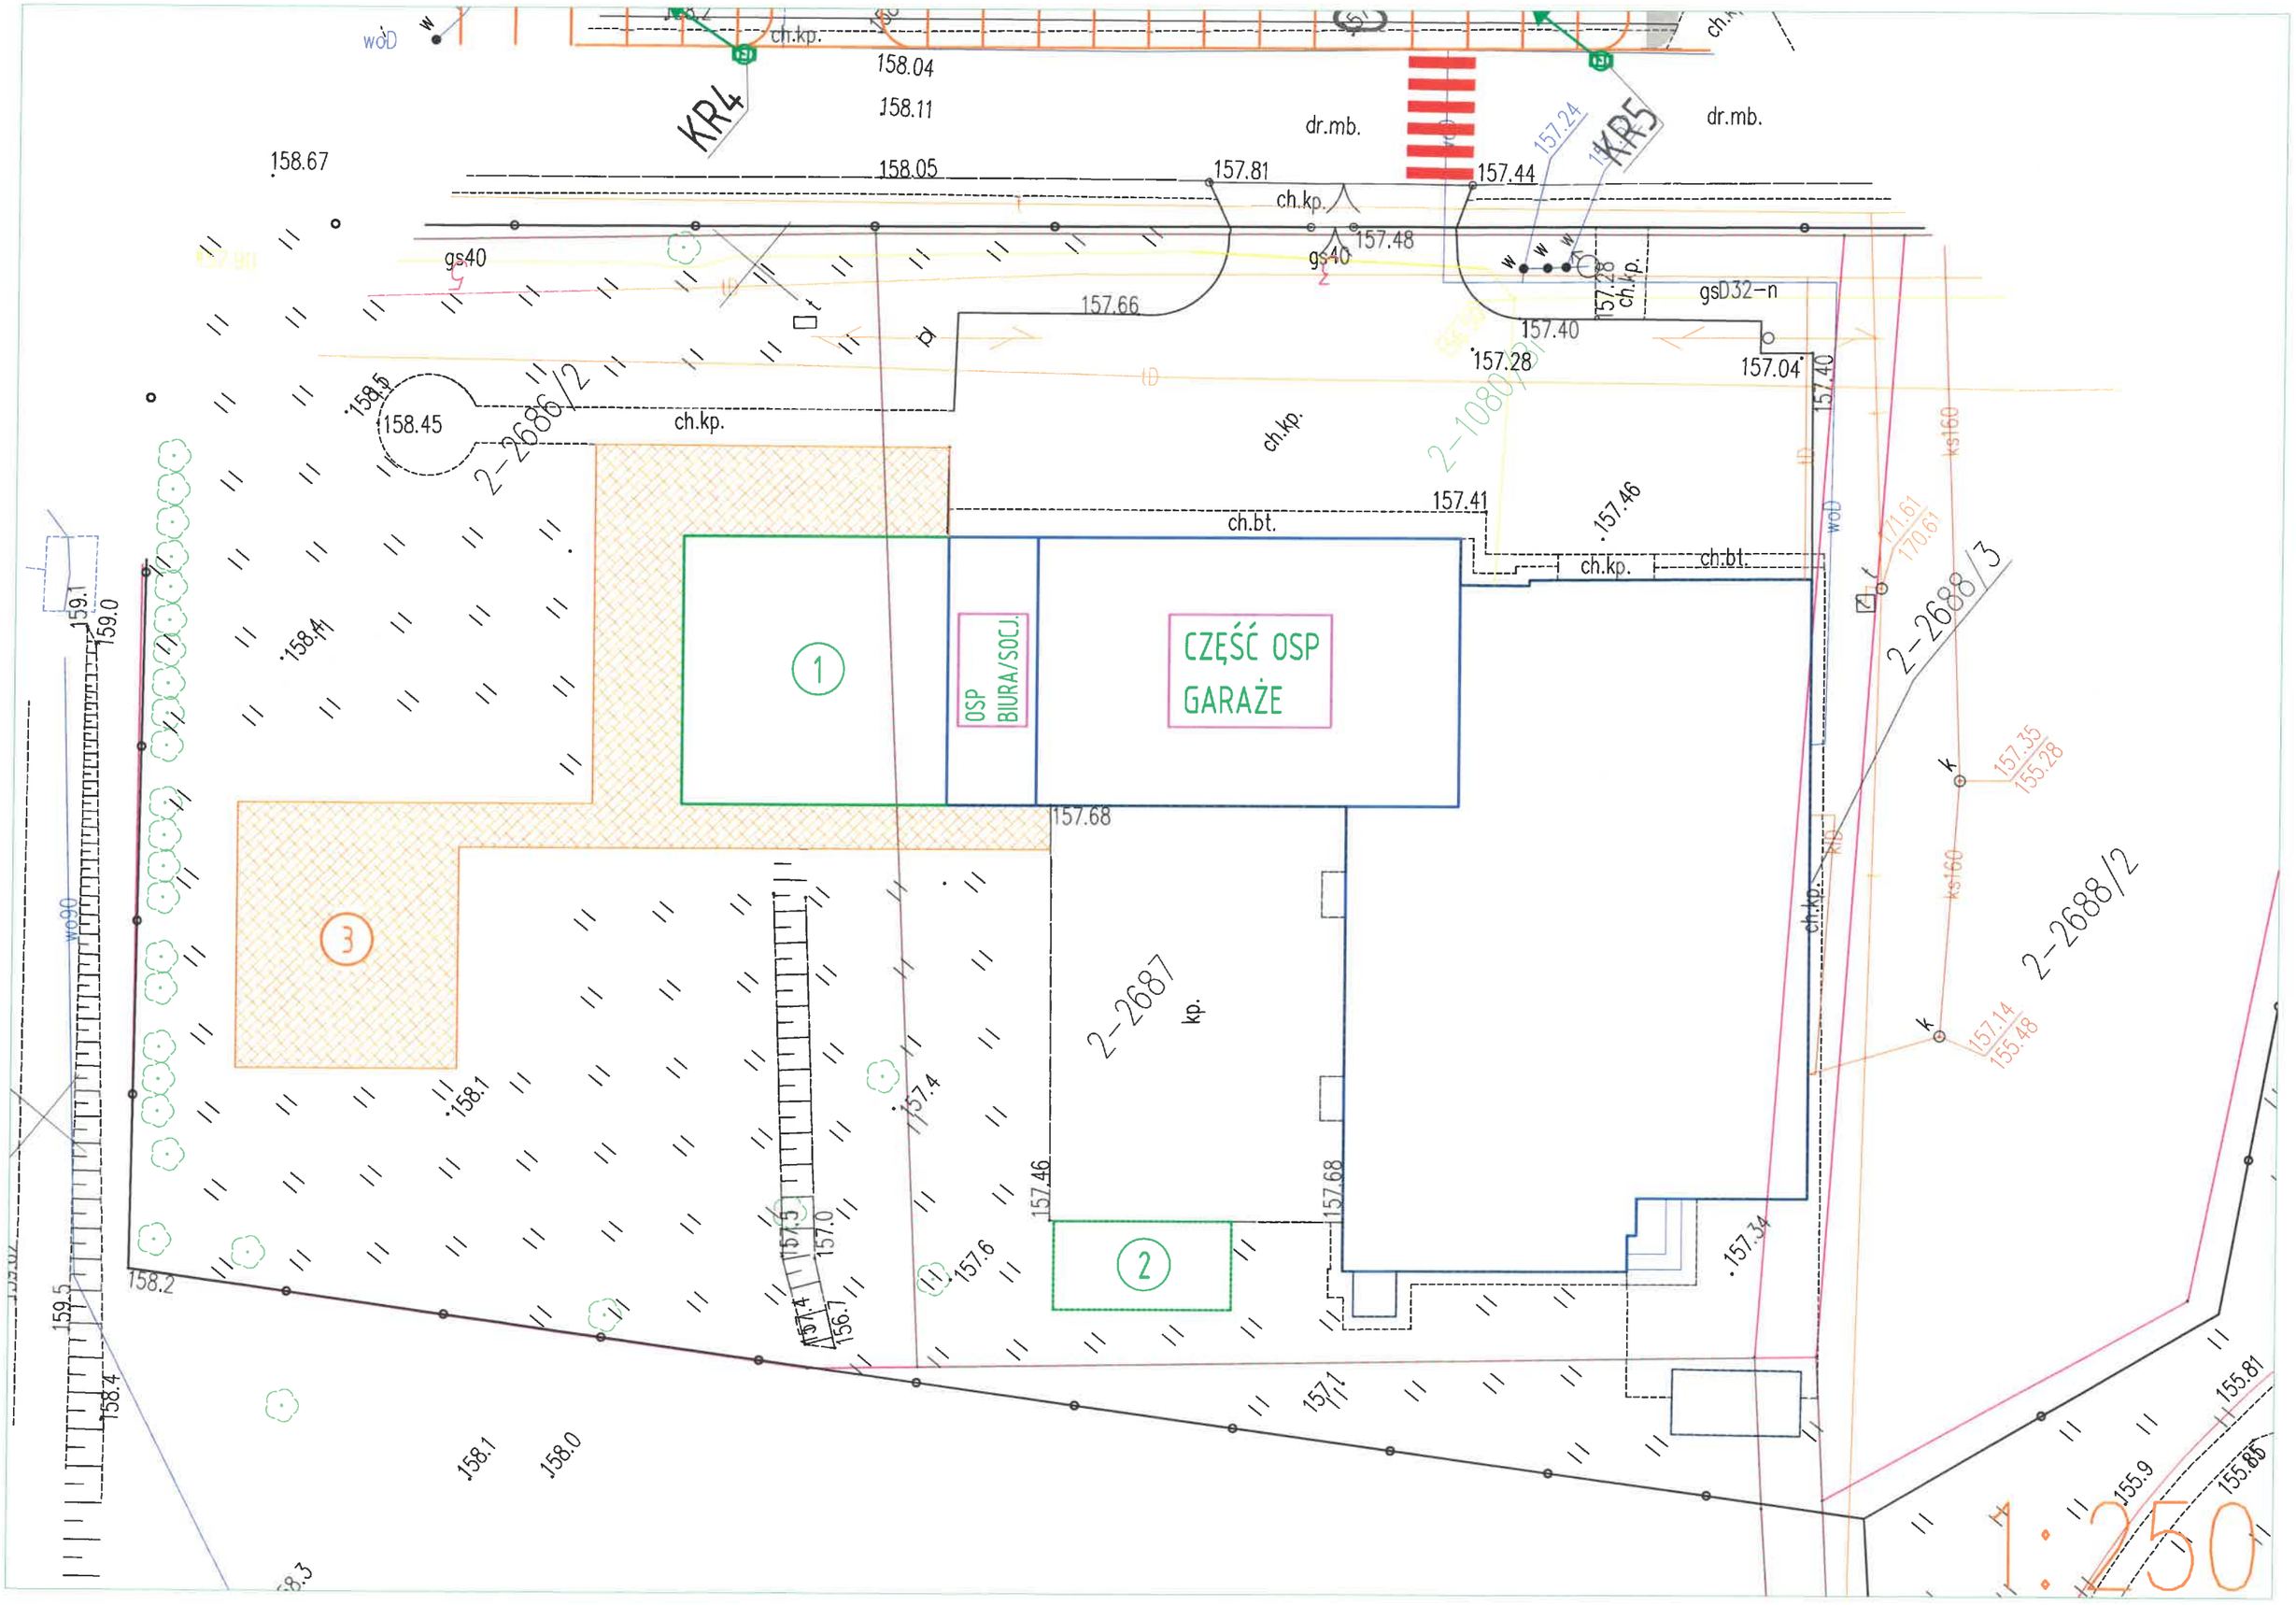
KR4
KR5
dr.mb.
dr.mb.
ch.kp.
158.04
158.11
158.05
157.81
157.44
157.24
158.67
157.48
gs40
gs40
157.66
157.28
157.40
157.28
gsD32-n
157.04
157.40
158.5
158.45
2-2686/2
ch.kp.
ch.kp.
2-1080/31
157.41
157.46
ch.bt.
ch.kp.
ch.bt.
171.61
170.61
2-2688/3
157.35
155.28
CZĘŚĆ OSP
GARAŻE
OSP
BIURA/SOCJ.
1
157.68
3
2-2687
kp.
2-2688/2
157.14
155.48
ks160
ks160
158.1
157.4
157.46
157.68
157.34
157.5
157.0
157.6
2
158.2
157.4
156.7
157.1
159.1
159.0
158.4
159.5
158.1
158.0
155.9
155.81
155.85
1:250

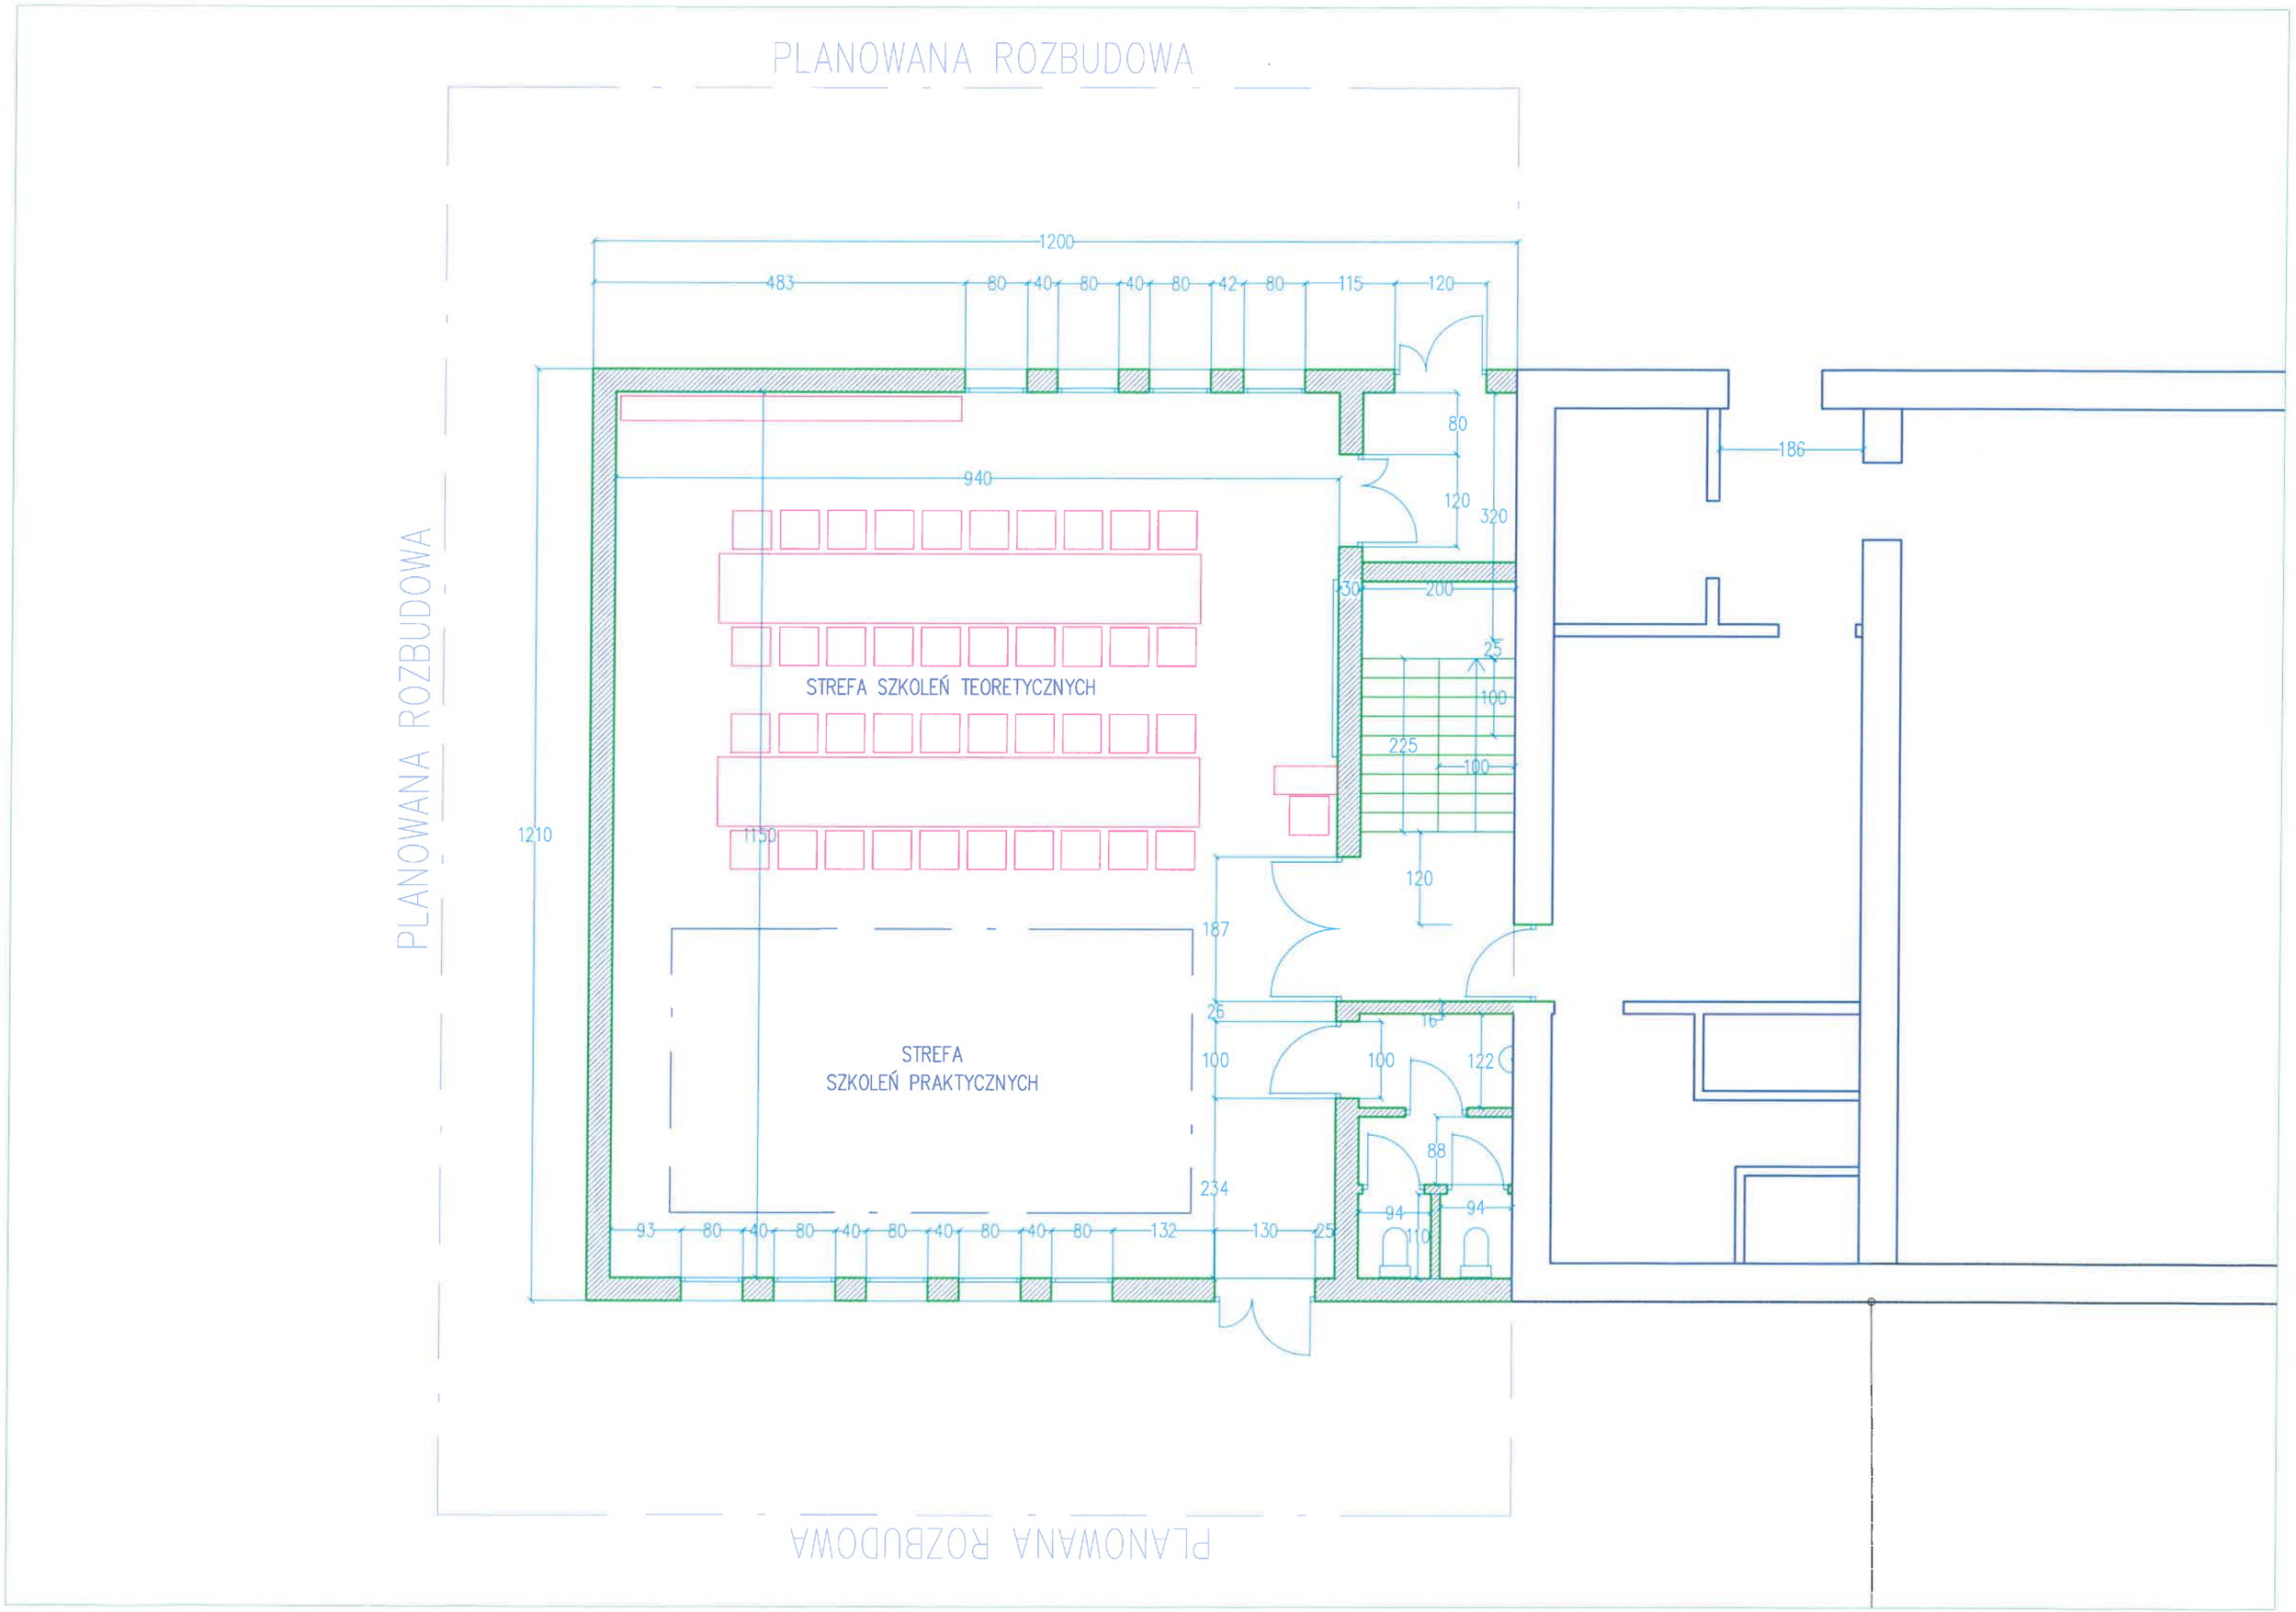
PLANOWANA ROZBUDOWA
PLANOWANA ROZBUDOWA
PLANOWANA ROZBUDOWA
STREFA SZKOLEŃ TEORETYCZNYCH
STREFA
SZKOLEŃ PRAKTYCZNYCH
1200
483
80
40
80
40
80
42
80
115
120
80
120
320
186
940
30
200
25
100
225
100
1210
1150
120
187
26
16
100
100
122
88
234
94
94
110
93
80
40
80
40
80
40
80
40
80
132
130
25