



**PROJEKT SALI ŚLUBÓW
W BUDYNKU UMiG
W NOWEJ DĘBIE**

LIDIA PŁOTNIKIEWICZ
ART METRY²
wnętrza

Geneza projektu



Fot.1


Sala ślubów Urzędu Stanu Cywilnego w budynku Urzędu Miasta i Gminy Nowa Dęba przed remontem.




Fot.2

Sala Ślubów to pomieszczenie złożone z dwóch połączonych ze sobą rozsuwanymi drzwiami sali. Wystrój z lat 60-70 ubiegłego wieku.
Ściany obłożone drewnianą boazerią z dekoracjami z wykładziny dywanowej.

Do wyboru i akceptacji przedstawiono trzy aranżacje wystroju wnętrza Sali Ślubów.

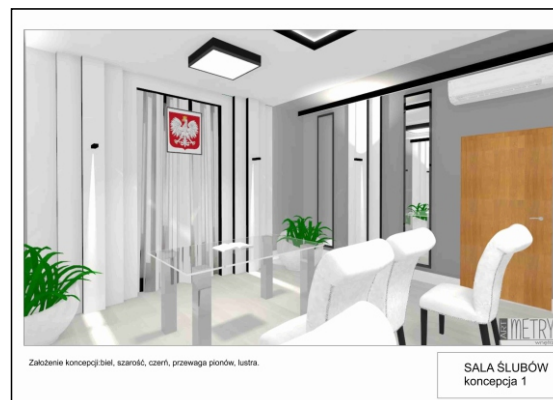

Wiz.01

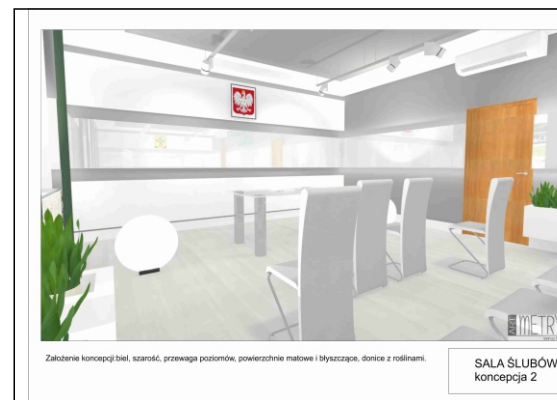

Wiz.02



Wiz.03


Wybrana i zaakceptowana do realizacji została aranżacja nr 3 oparta na świeżej, pastelowej kolorystyce turkusu. Dekoracje i wyposażenie w przewadze w kolorze bieli. Całość uzupełniają elementy lustrzano- szklane.




Wiz.04



Wiz.05

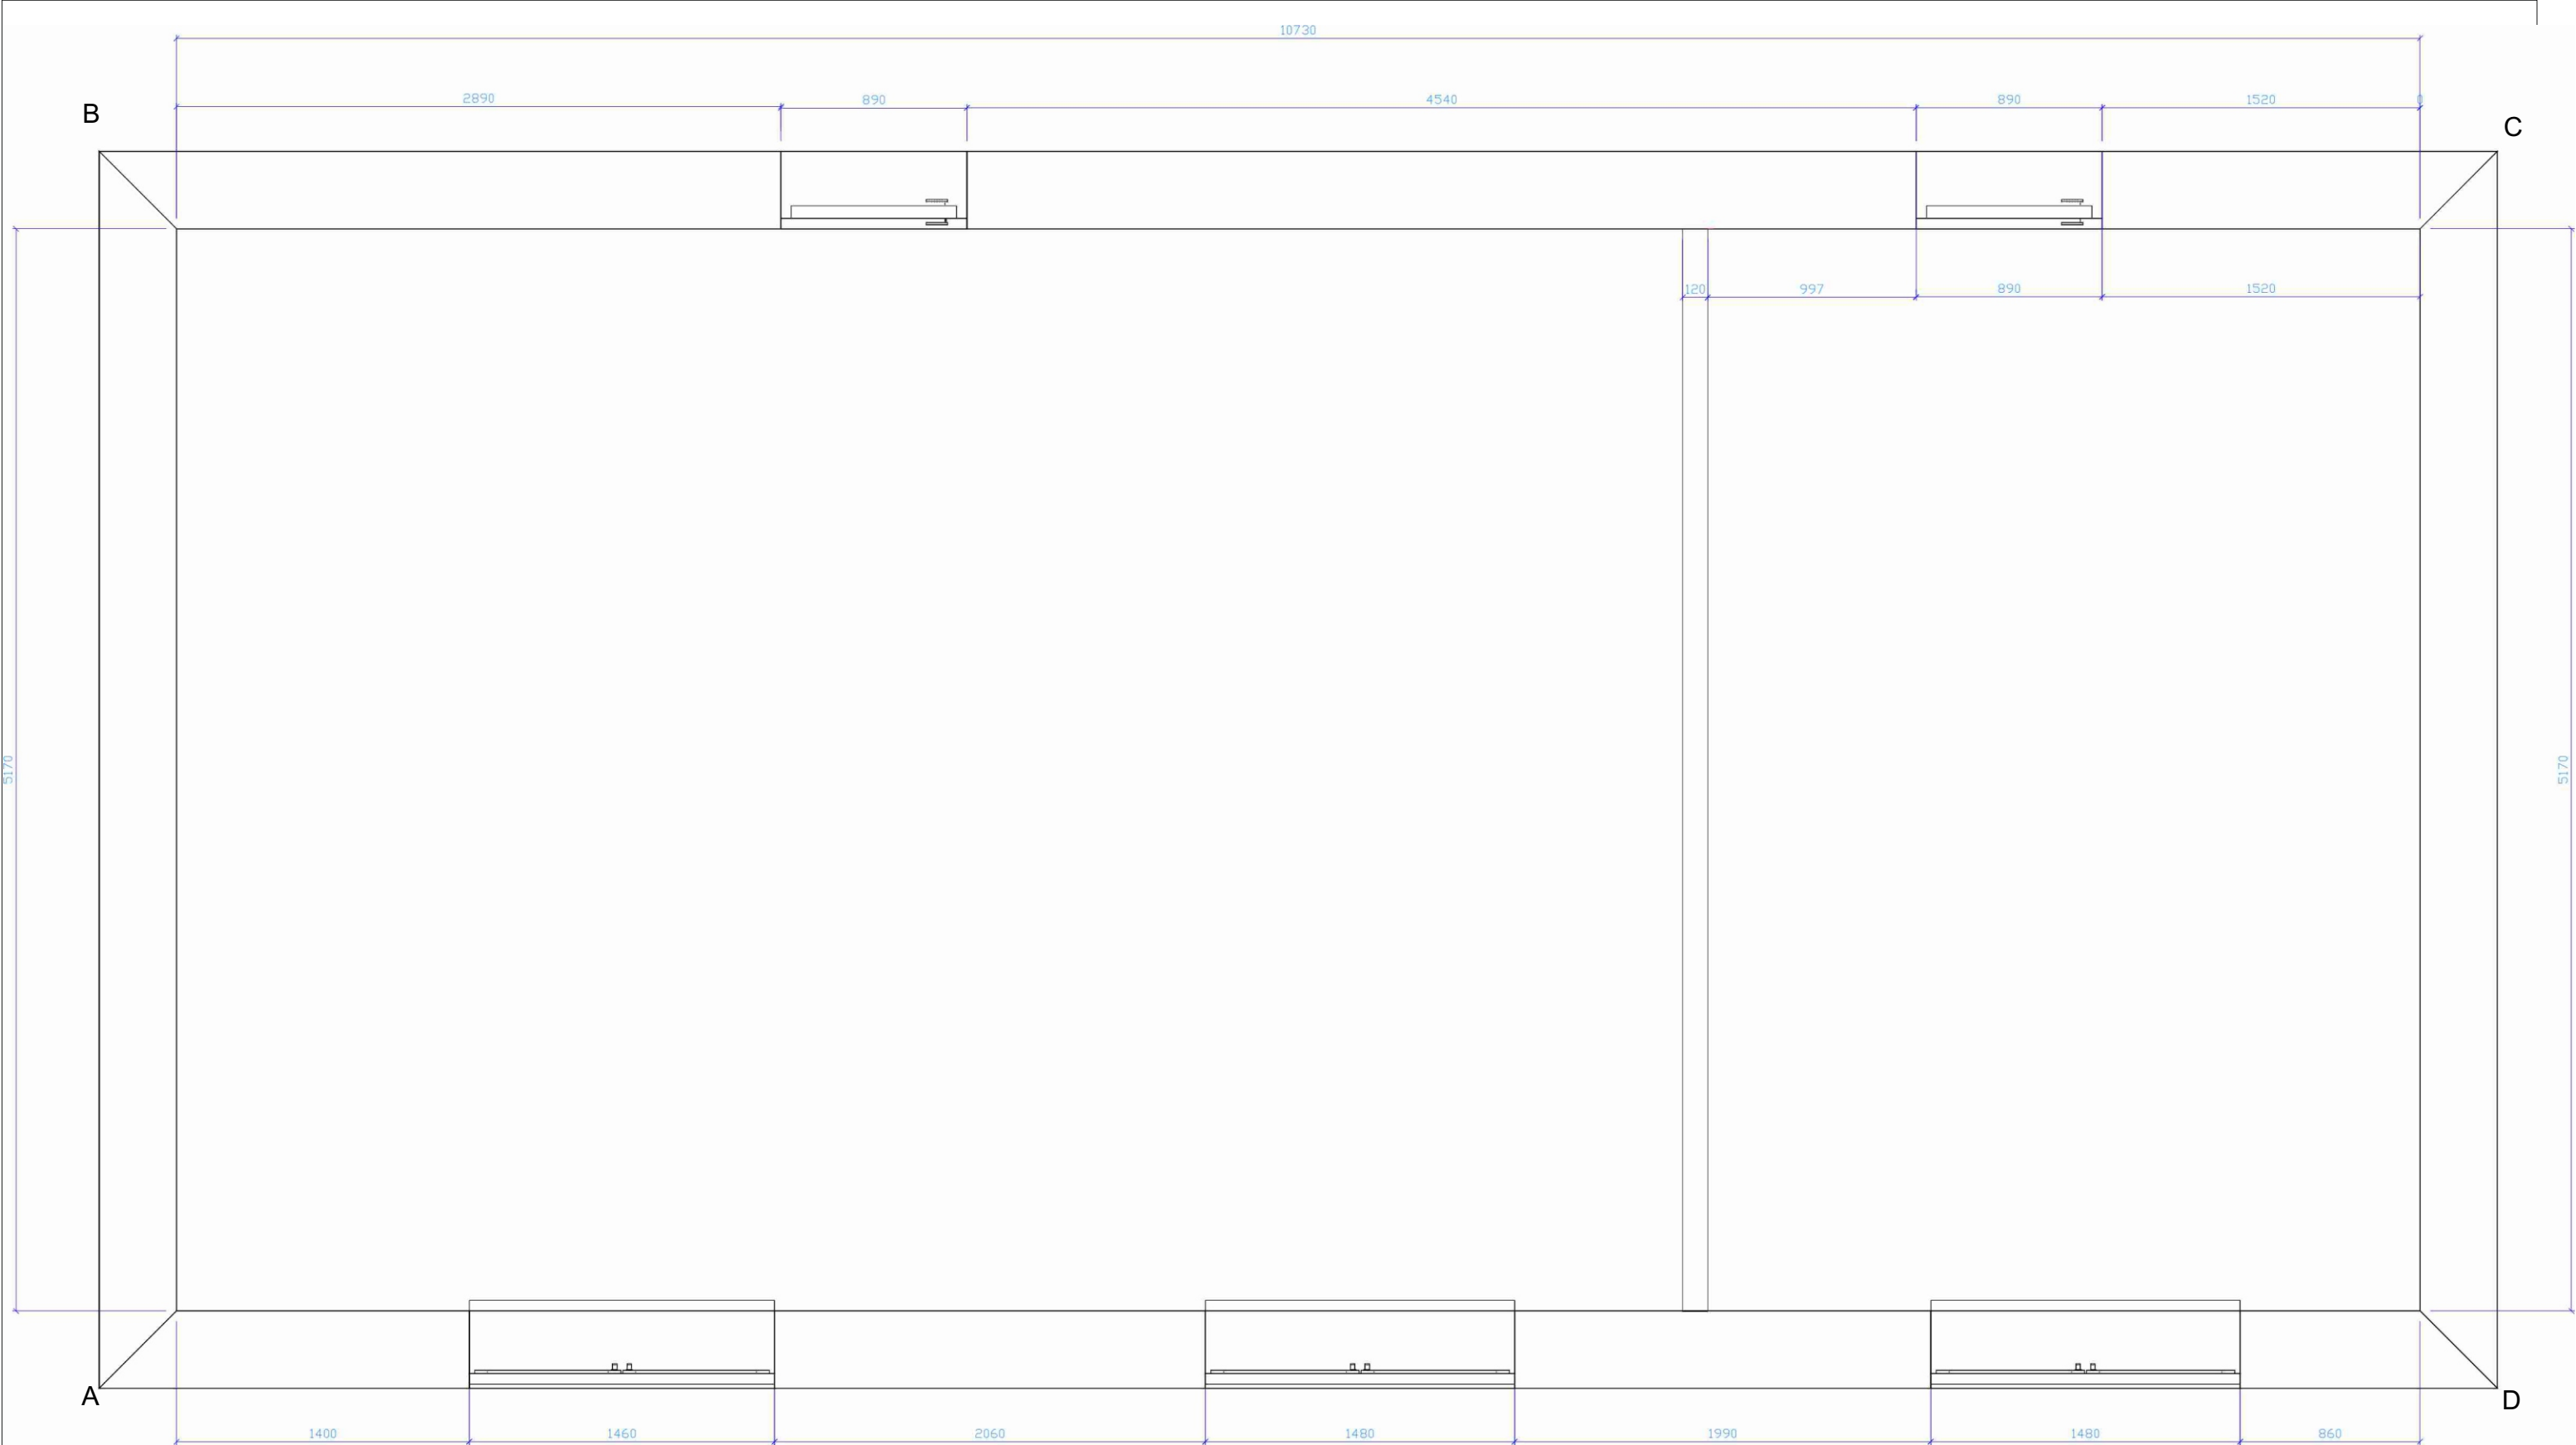


PROJEKT SALI ŚLUBÓW w budynku UMiG w Nowej Dębie.	
PRZEDMIOT RYSUNKU: Rzut i wymiarowanie przed rearanżacją	SKALA: 1:30
PROJEKTANT: Lidia Płotnikiewicz, artmetry2	NR RYS. 01
ZAMAWIAJĄCY: UMiG Nowa Dęba	DATA: 04.2017

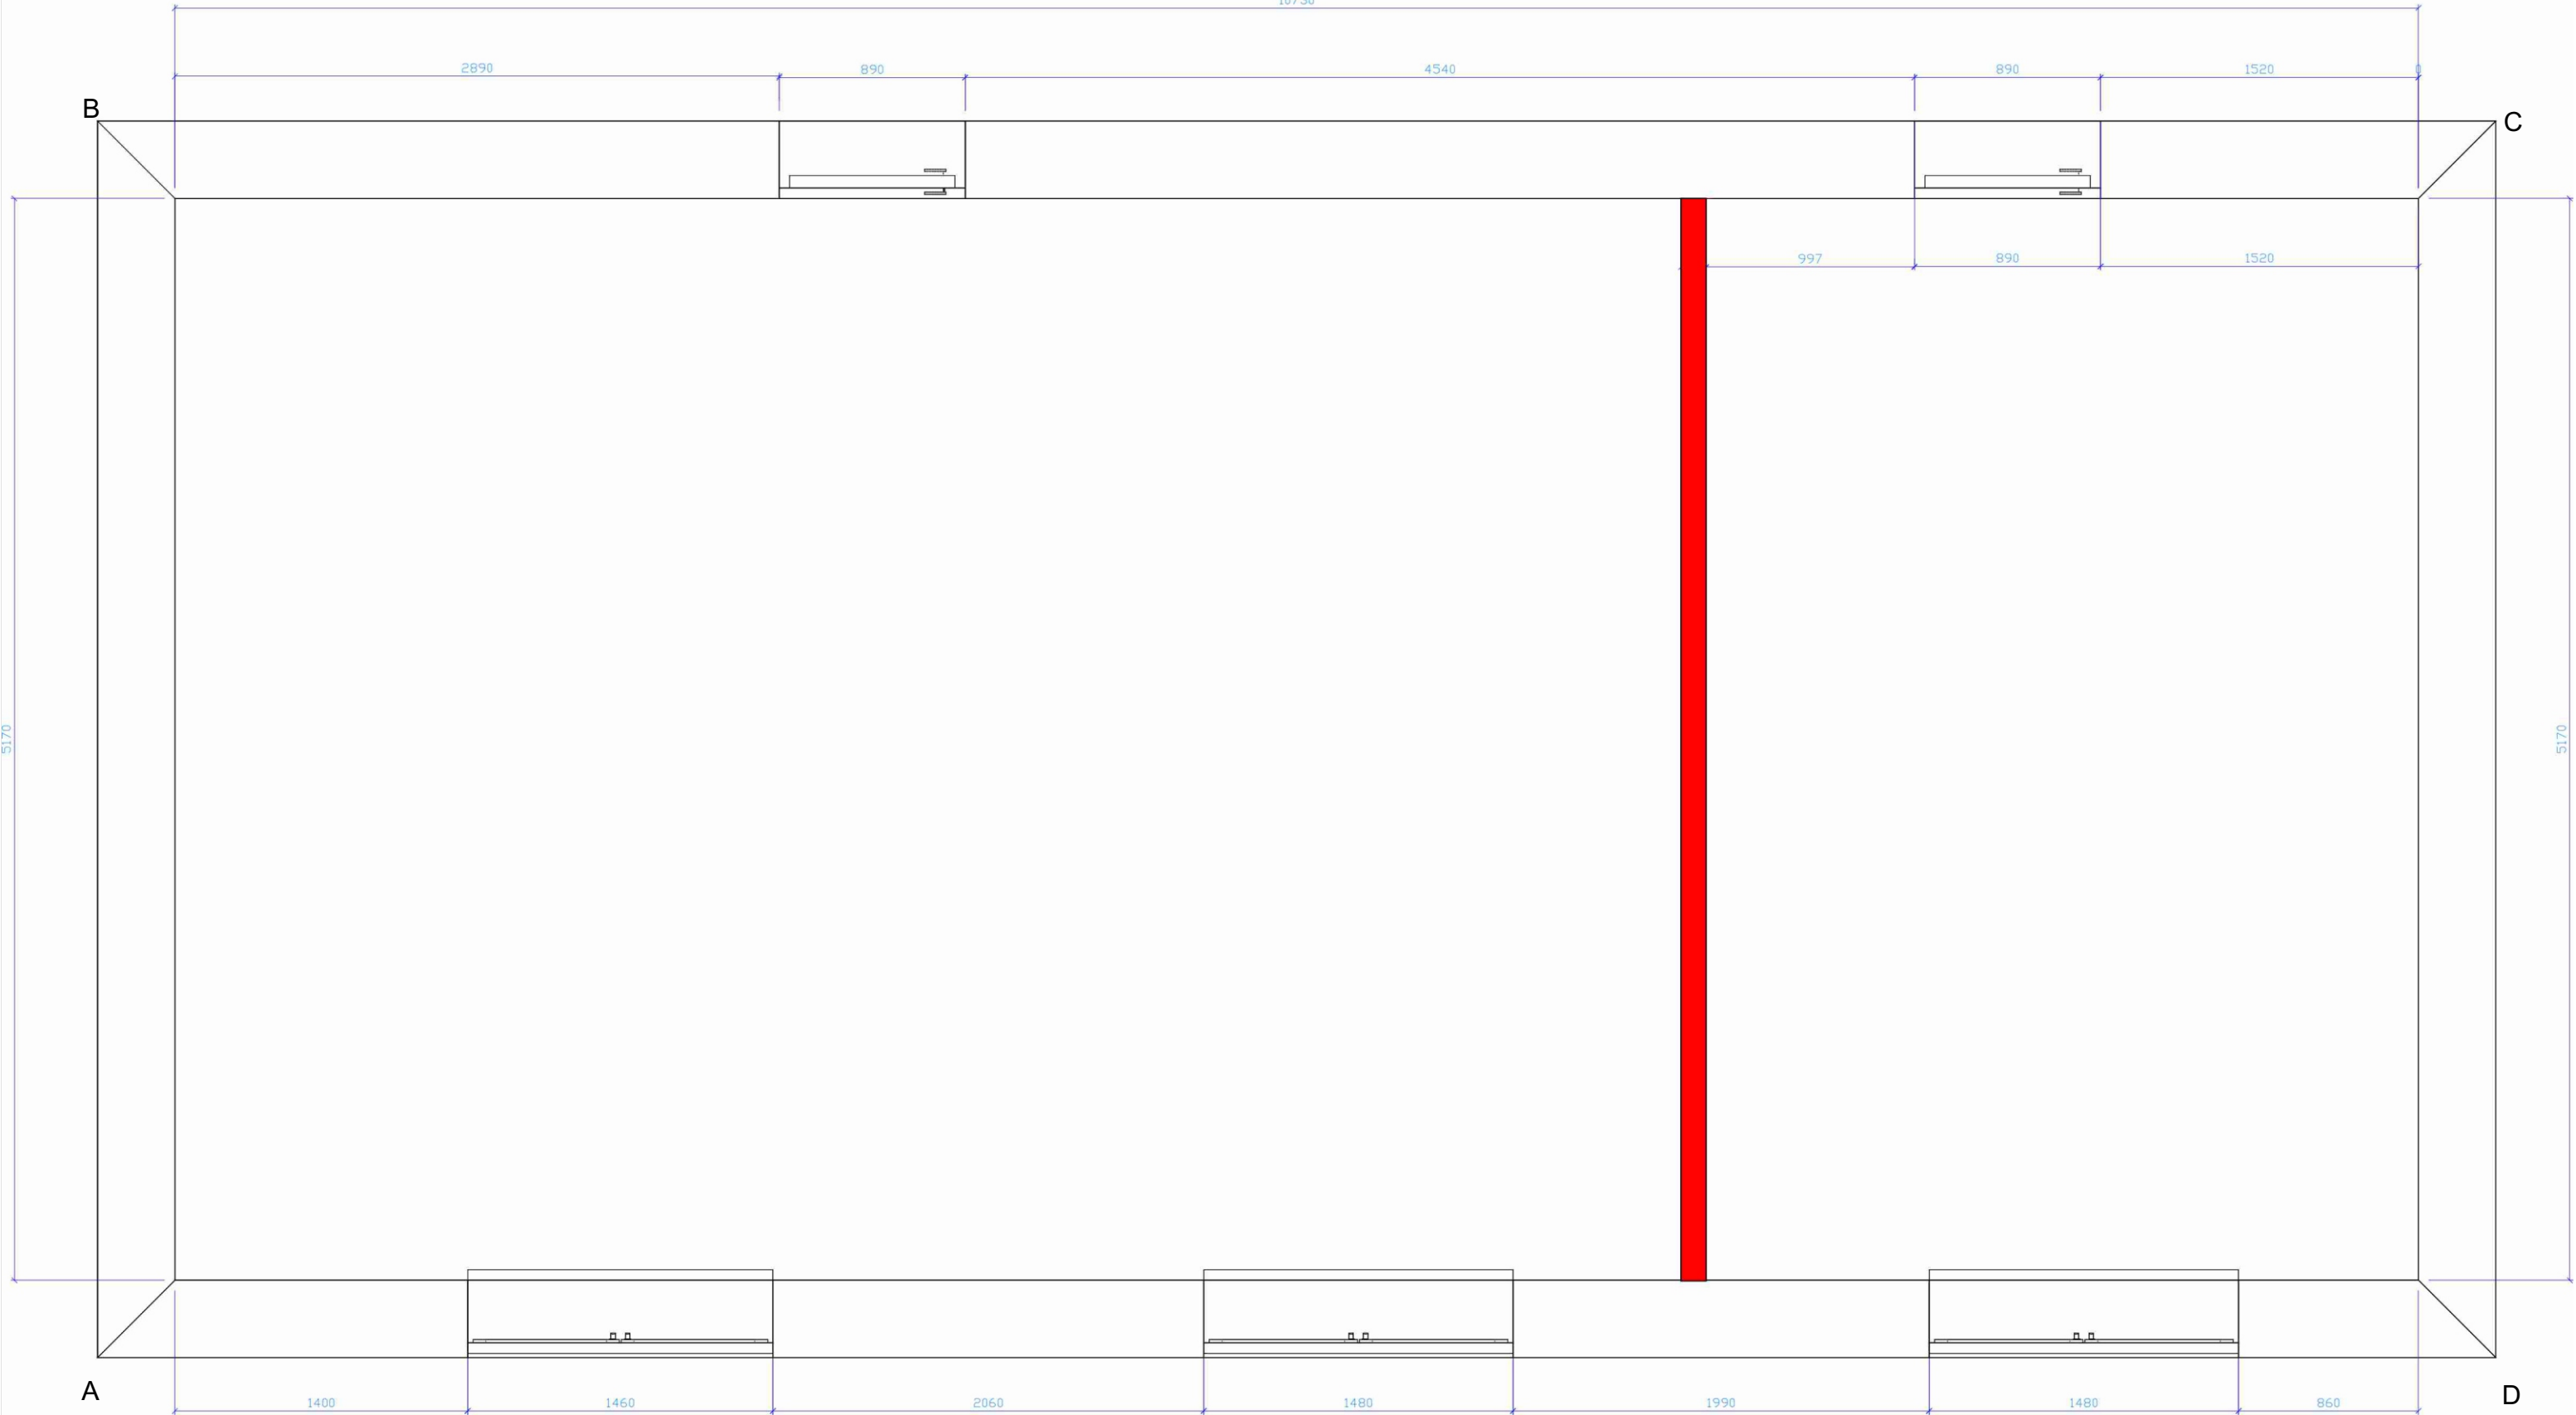


ściana do wyburzenia


PROJEKT SALI ŚLUBÓW w budynku UMiG w Nowej Dębie.	
PRZEDMIOT RYSUNKU: Rearanżacja	SKALA: 1:30
PROJEKTANT: Lidia Płotnikiewicz, artmetry2	NR RYS. 02
ZAMAWIAJĄCY: UMiG Nowa Dęba	DATA: 04.2017

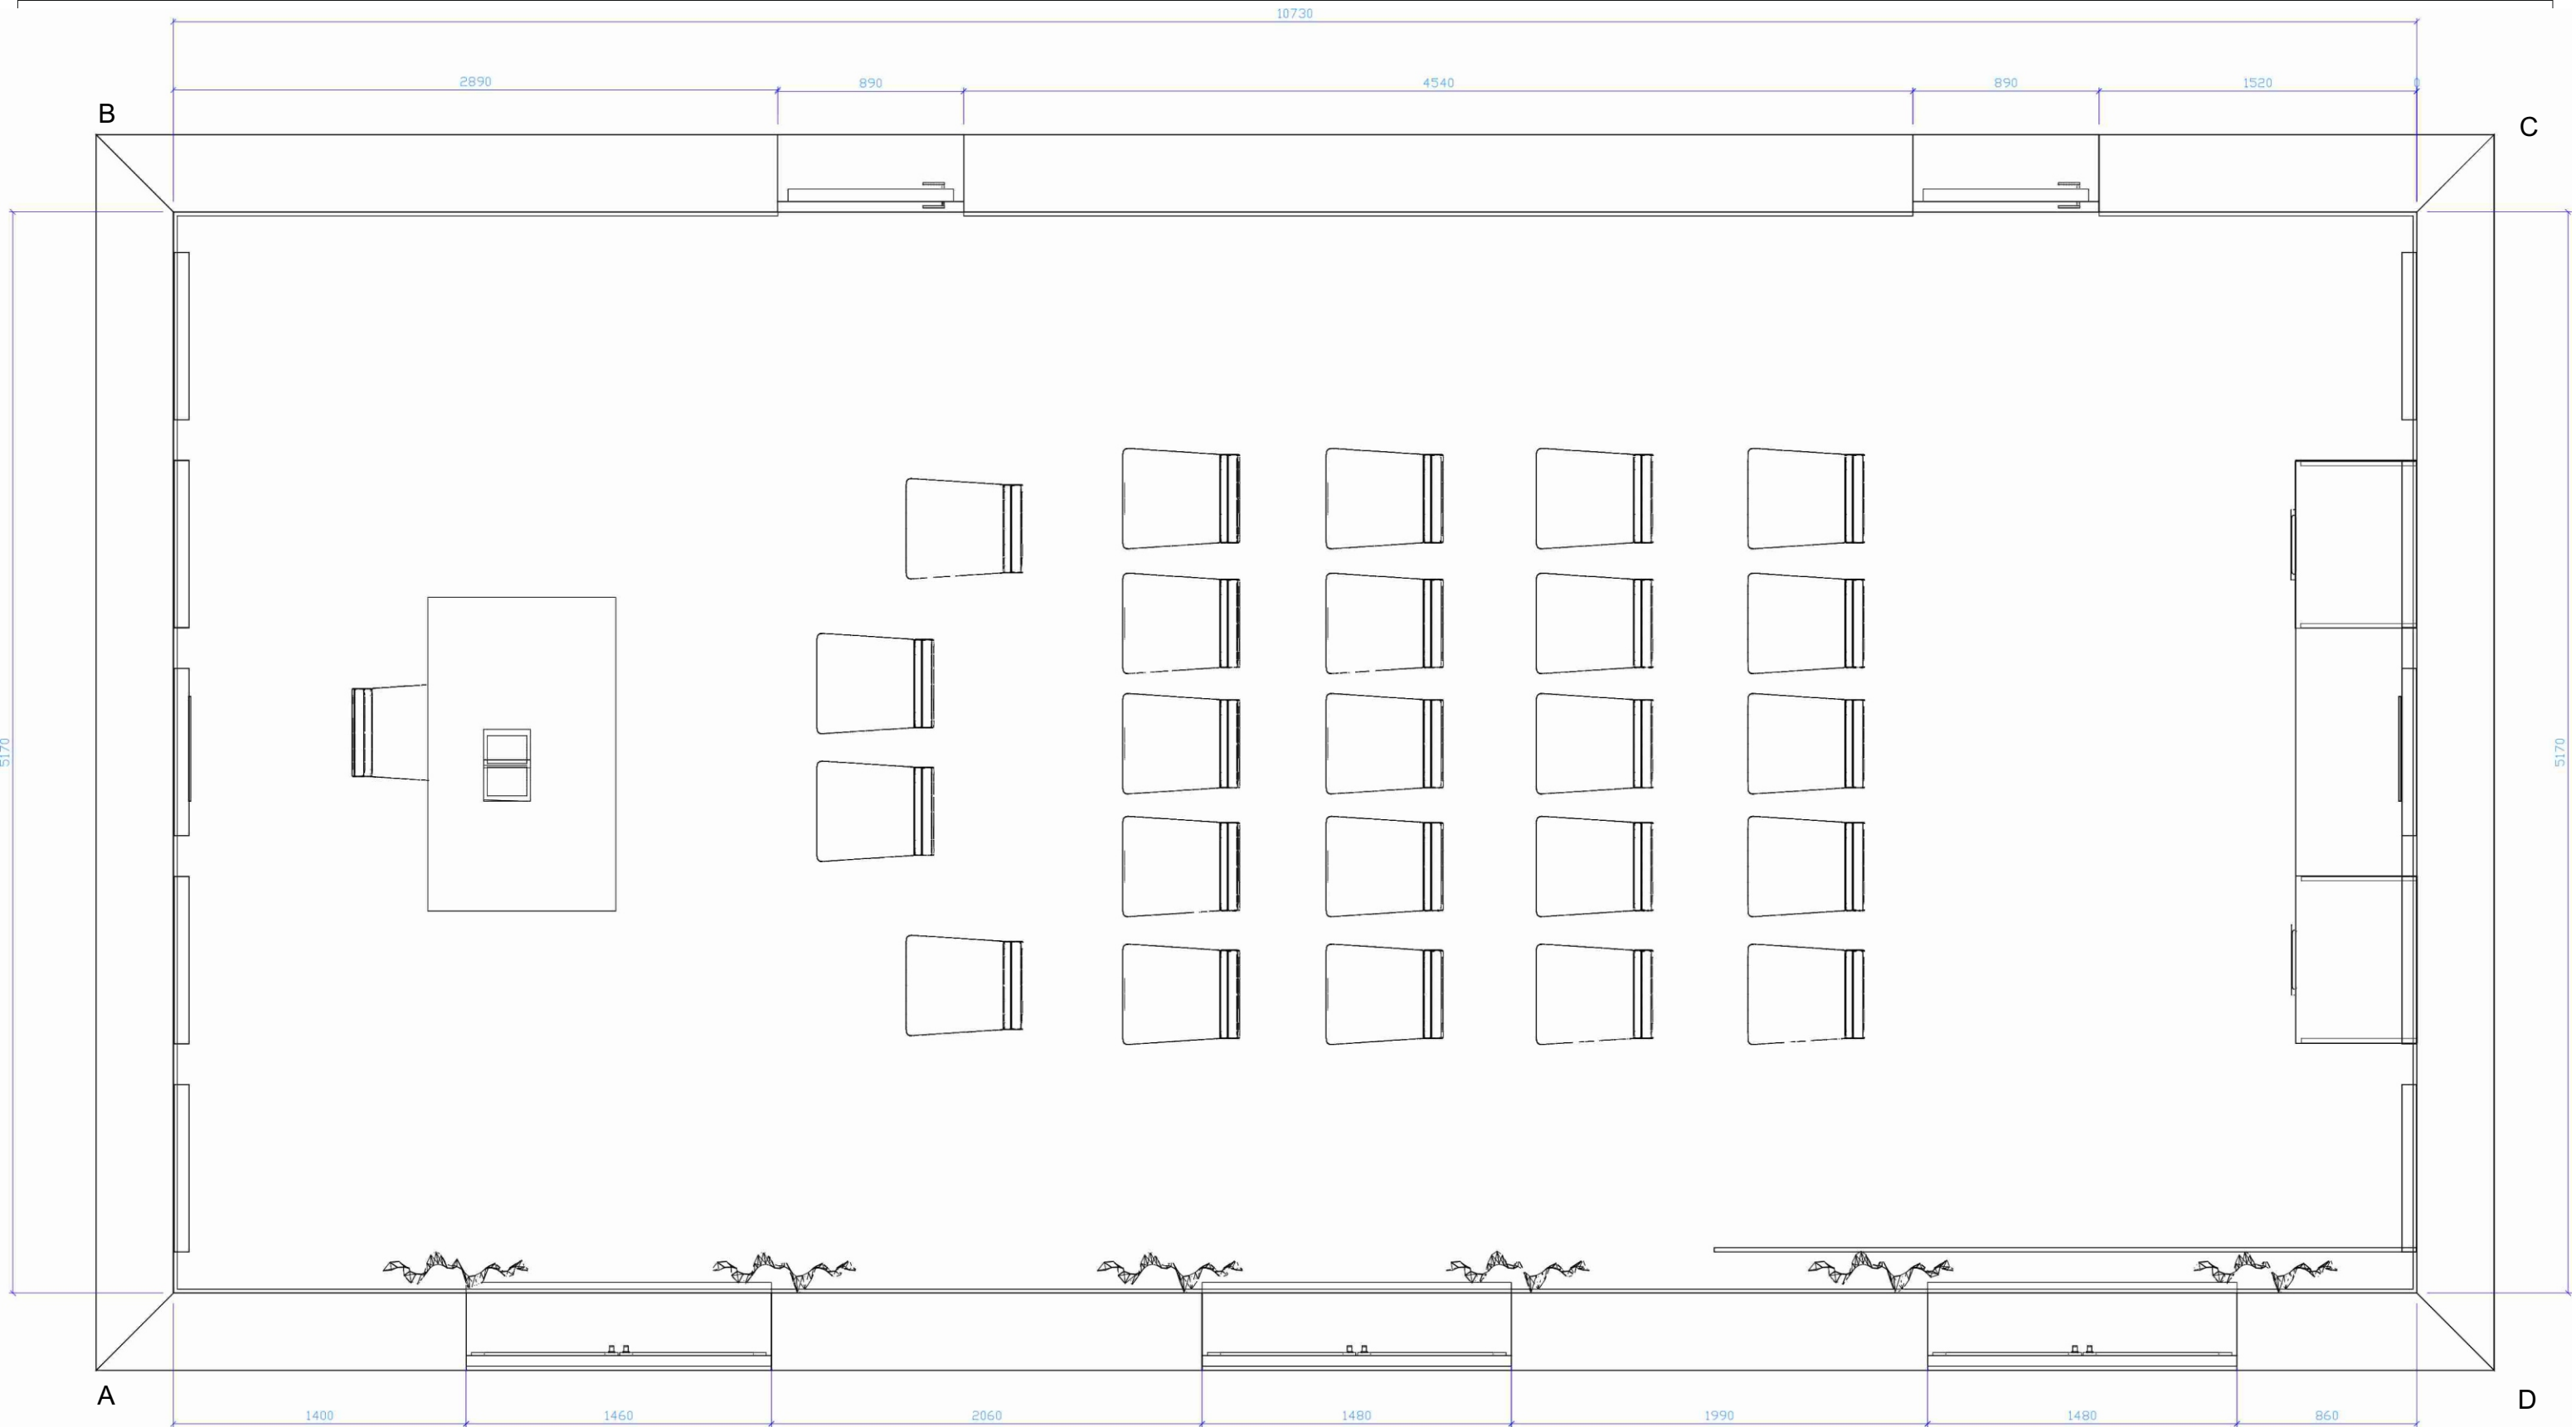

PROJEKT SALI ŚLUBÓW w budynku UMiG w Nowej Dębie.	
PRZEDMIOT RYSUNKU: Rzut i wymiarowanie po rearanżacji	SKALA: 1:30
PROJEKTANT: Lidia Płotnikiewicz, artmetry2	NR RYS. 03
ZAMAWIAJĄCY: UMiG Nowa Dęba	DATA: 04.2017

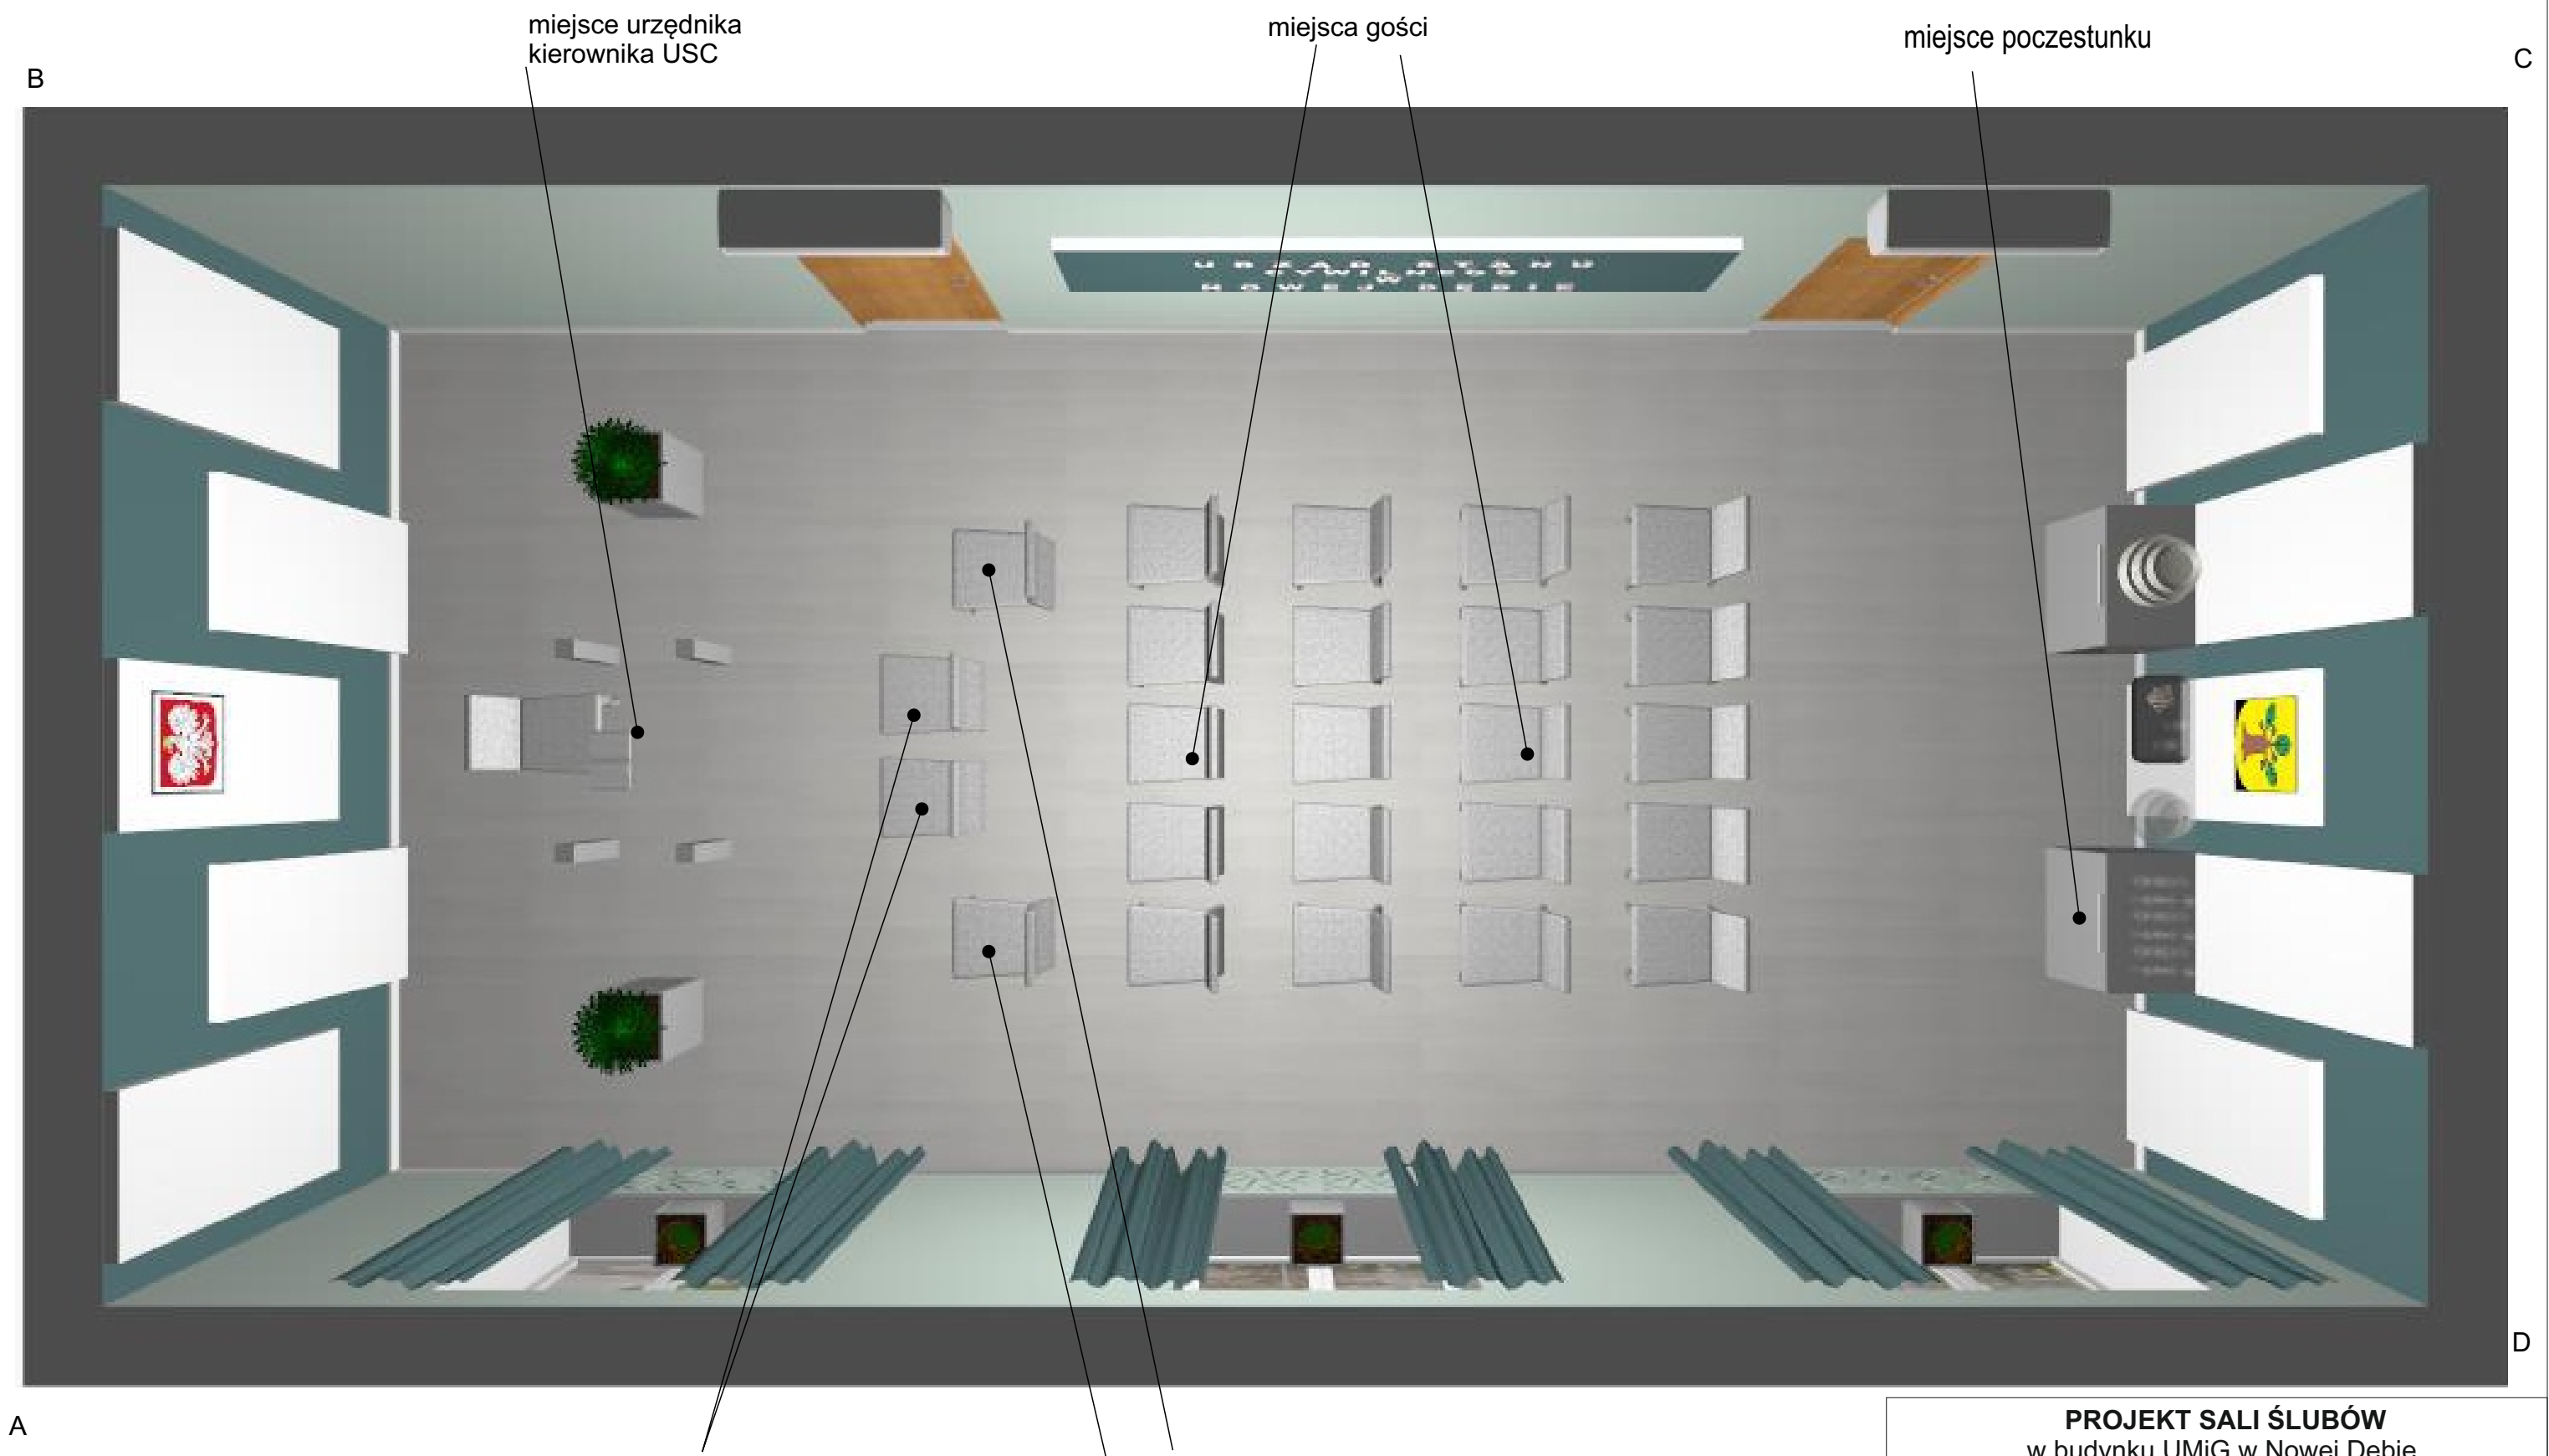


PROJEKT SALI ŚLUBÓW w budynku UMiG w Nowej Dębie.	
PRZEDMIOT RYSUNKU: Widok funkcji pomieszczenia z aranżacją	SKALA: 1:30
PROJEKTANT: Lidia Płotnikiewicz, artmetry2	NR RYS. 04
ZAMAWIAJĄCY: UMiG Nowa Dęba	DATA: 04.2017

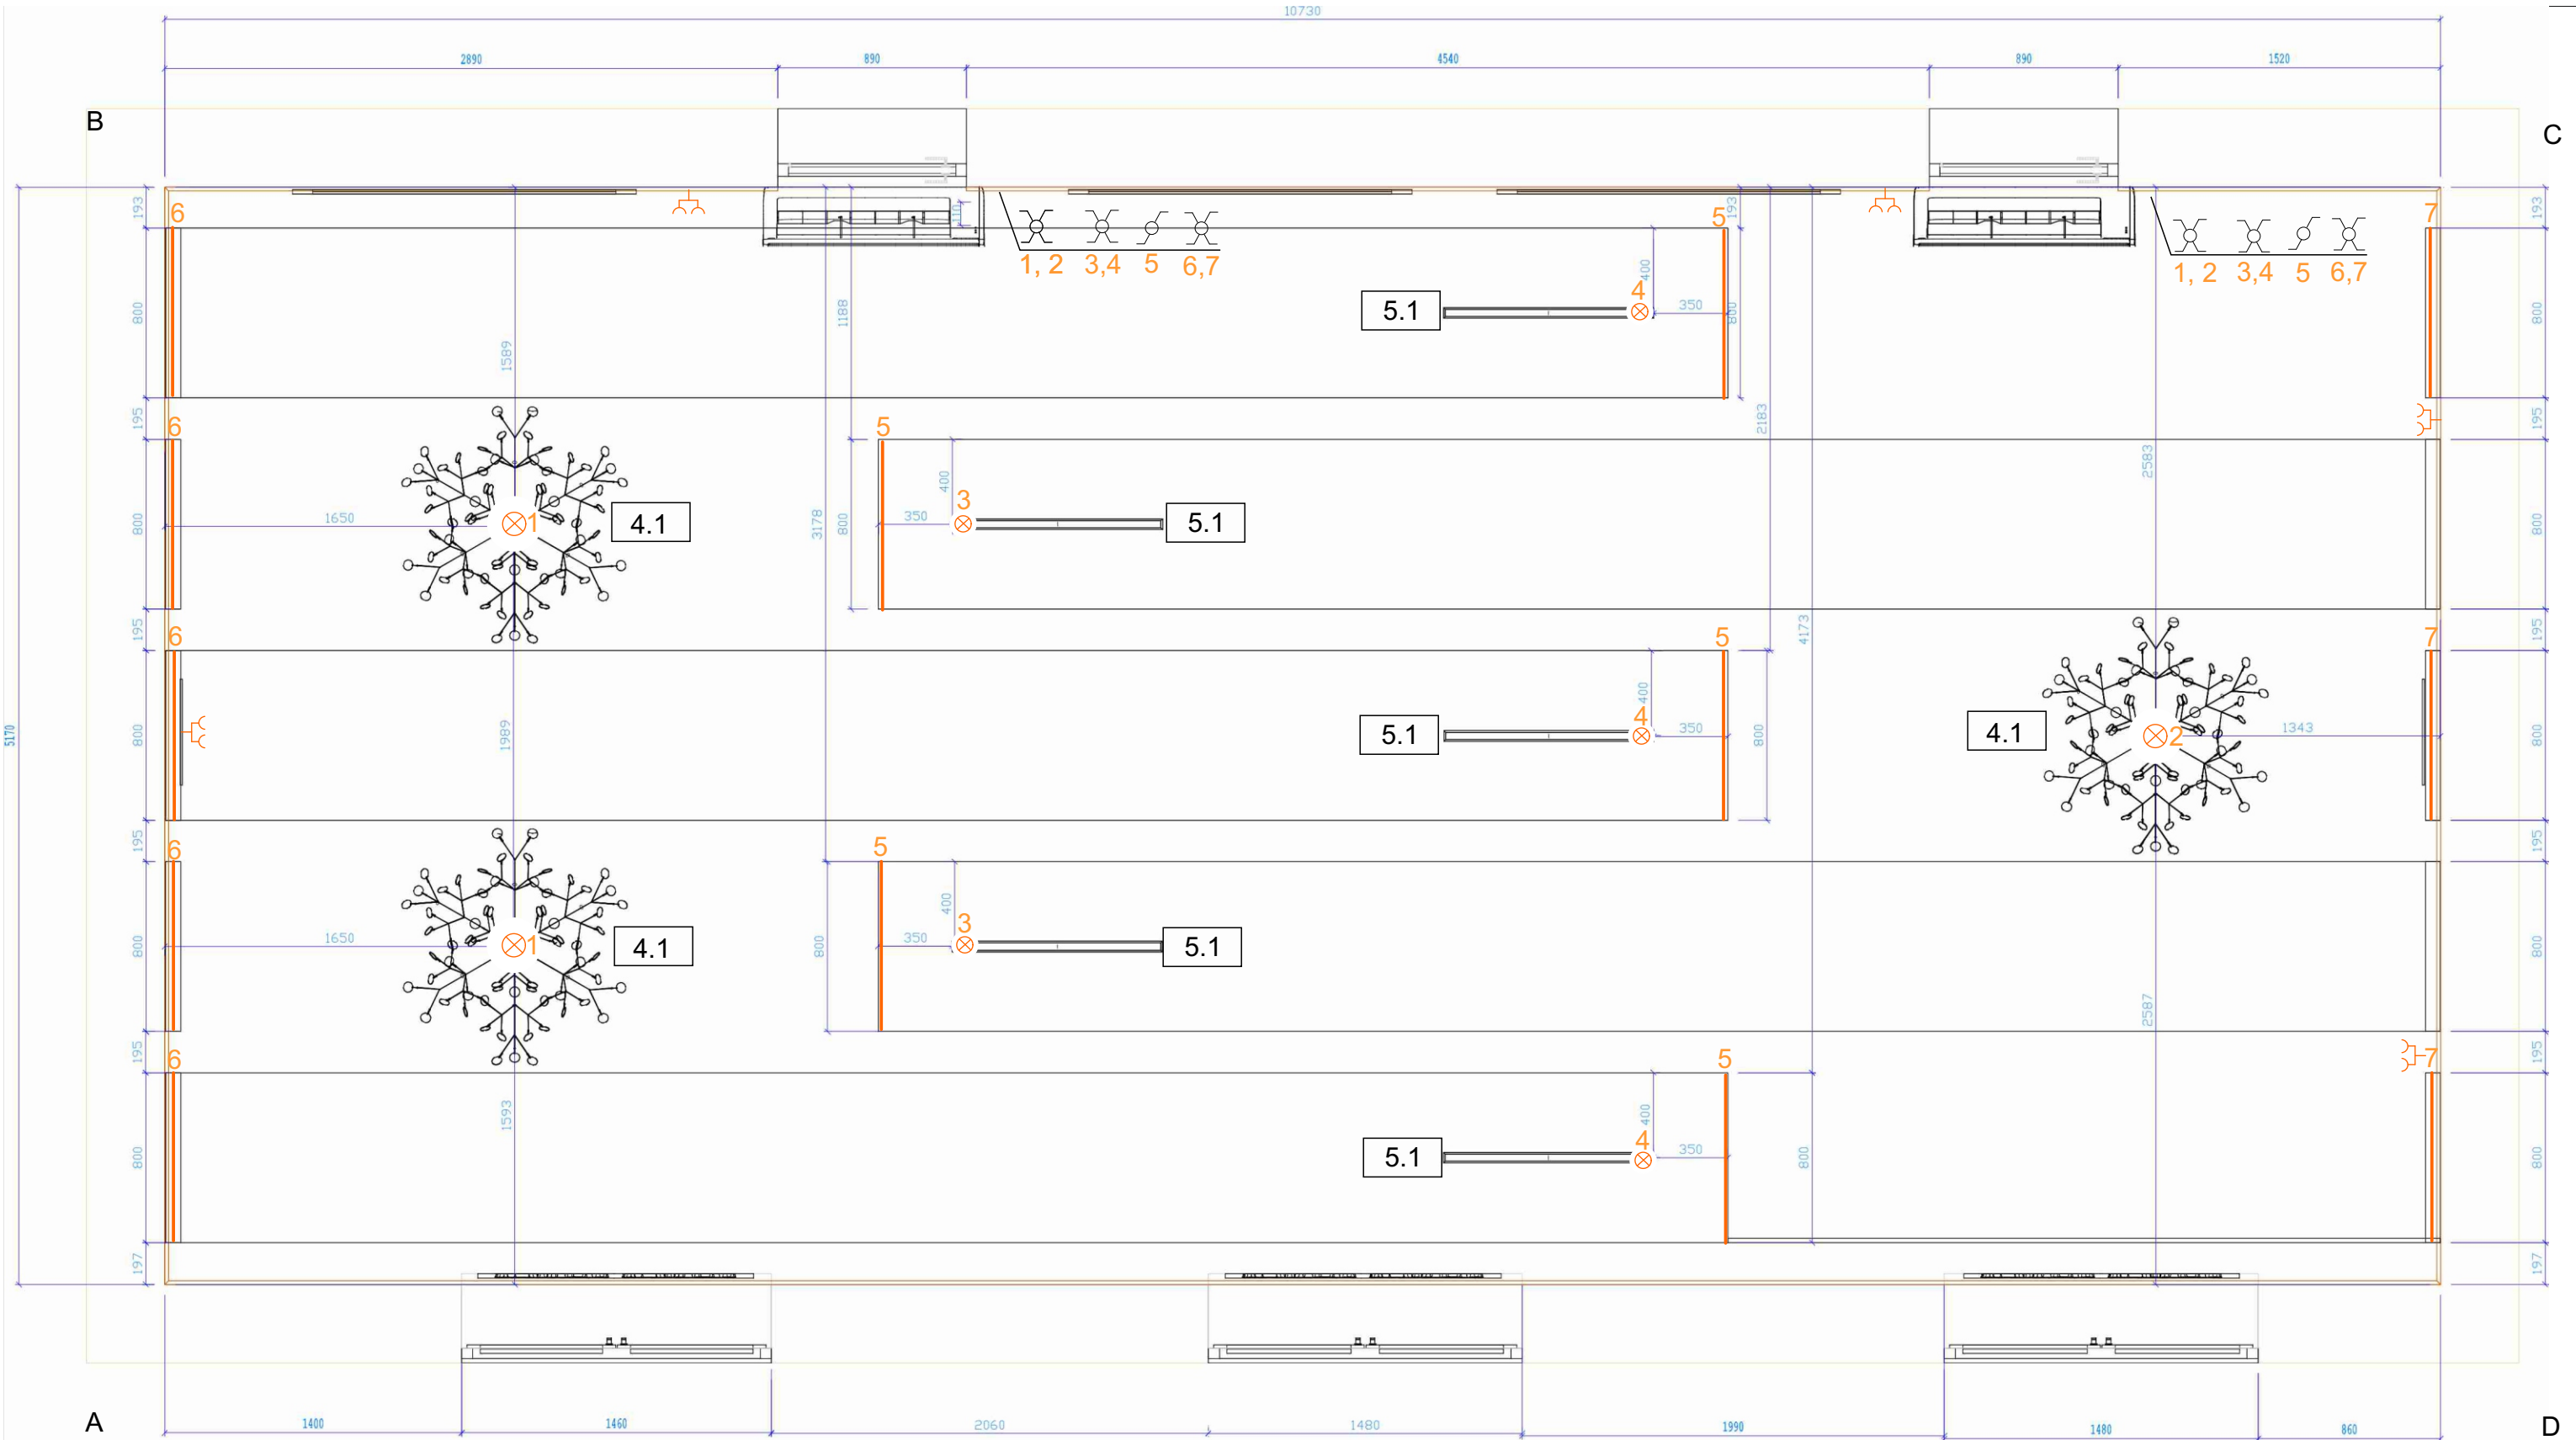

Uwaga: Nie uwzględniono wyjścia pod klimatyzatory.


LEGENDA		
oświetlenie	5,6,7	taśma LED
	3,4	oświetlenie wpuszczane
	1,2	oświetlenie sufitowe
	h=30cm	gniazda elektryczne
	h=120cm	włączniki światła

PROJEKT SALI ŚLUBÓW w budynku UMiG w Nowej Dębie.	
PRZEDMIOT RYSUNKU: Układ oświetlenia sufitu	SKALA: 1:30
PROJEKTANT: Lidia Płotnikiewicz, artmetry2	NR RYS. 05
ZAMAWIAJĄCY: UMiG Nowa Dęba	DATA: 04.2017

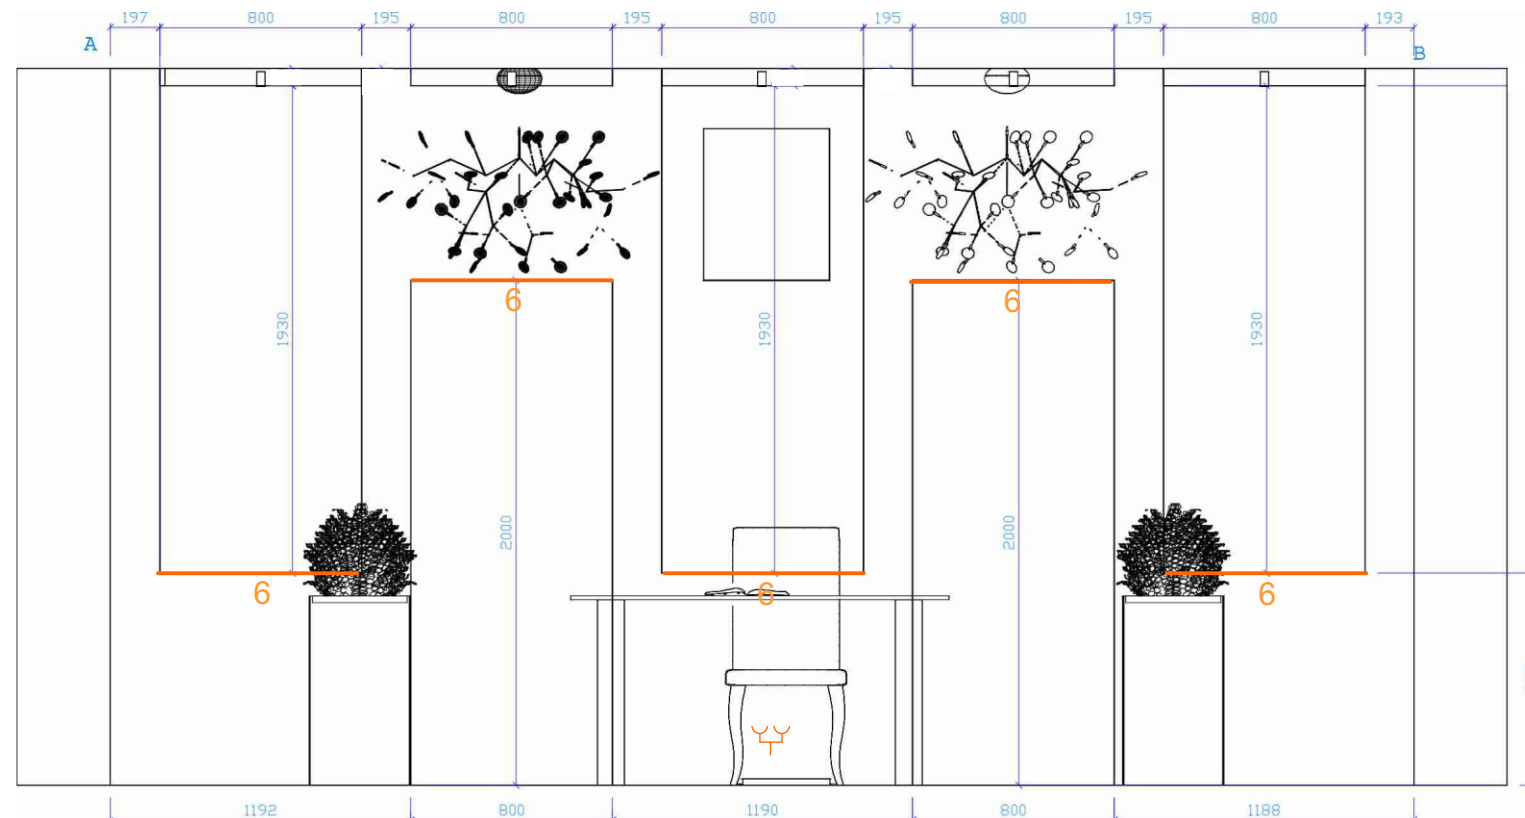


LEGENDA		
oświetlenie	5,6,7	taśma LED
	3,4 ⊗	oświetlenie wpuszczane
	1,2 ⊗	oświetlenie sufitowe
	⌋ h=30cm	gniazda elektryczne
	⌋ h=120cm	włączniki światła


PROJEKT SALI ŚLUBÓW w budynku UMiG w Nowej Dębie.	
PRZEDMIOT RYSUNKU: Układ oświetlenia ściana AB	SKALA: 1:30
PROJEKTANT: Lidia Płotnikiewicz, artmetry2	NR RYS. 06
ZAMAWIAJĄCY: UMiG Nowa Dęba	DATA: 04.2017

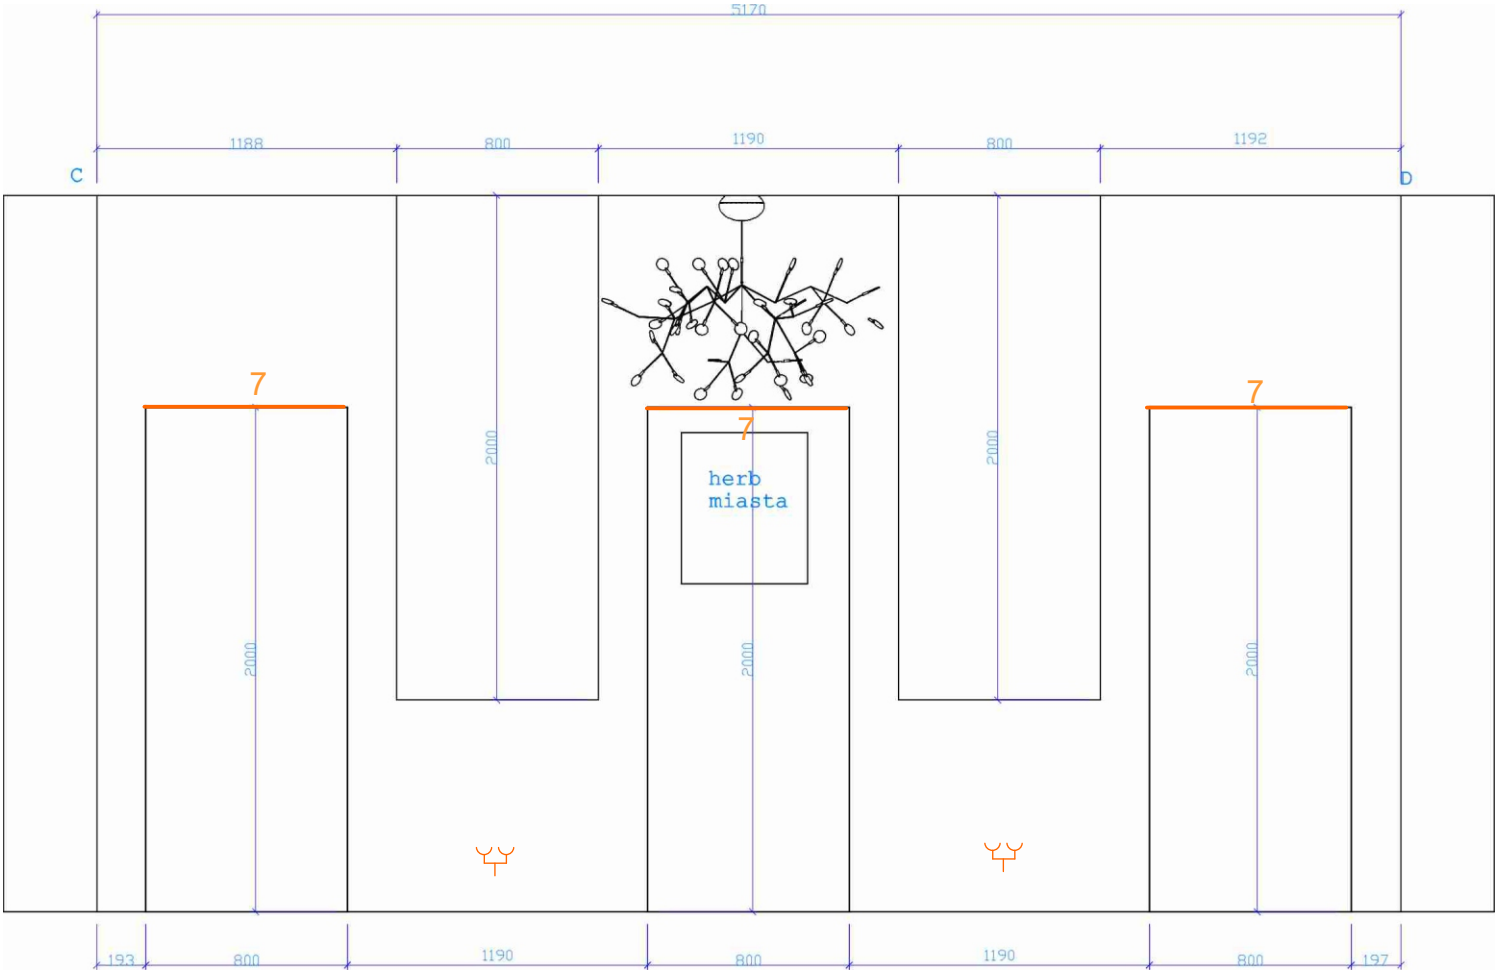

LEGENDA		
oświetlenie	5,6,7	taśma LED
	3,4 ⊗	oświetlenie wpuszczane
	1,2 ⊗	oświetlenie sufitowe
	⏏ h=30cm	gniazda elektryczne
	⏏ h=120cm	włączniki światła

PROJEKT SALI ŚLUBÓW w budynku UMiG w Nowej Dębie.	
PRZEDMIOT RYSUNKU: Układ oświetlenia ściana CD	SKALA: 1:30
PROJEKTANT: Lidia Płotnikiewicz, artmetry2	NR RYS. 07
ZAMAWIAJĄCY: UMiG Nowa Dęba	DATA: 04.2017

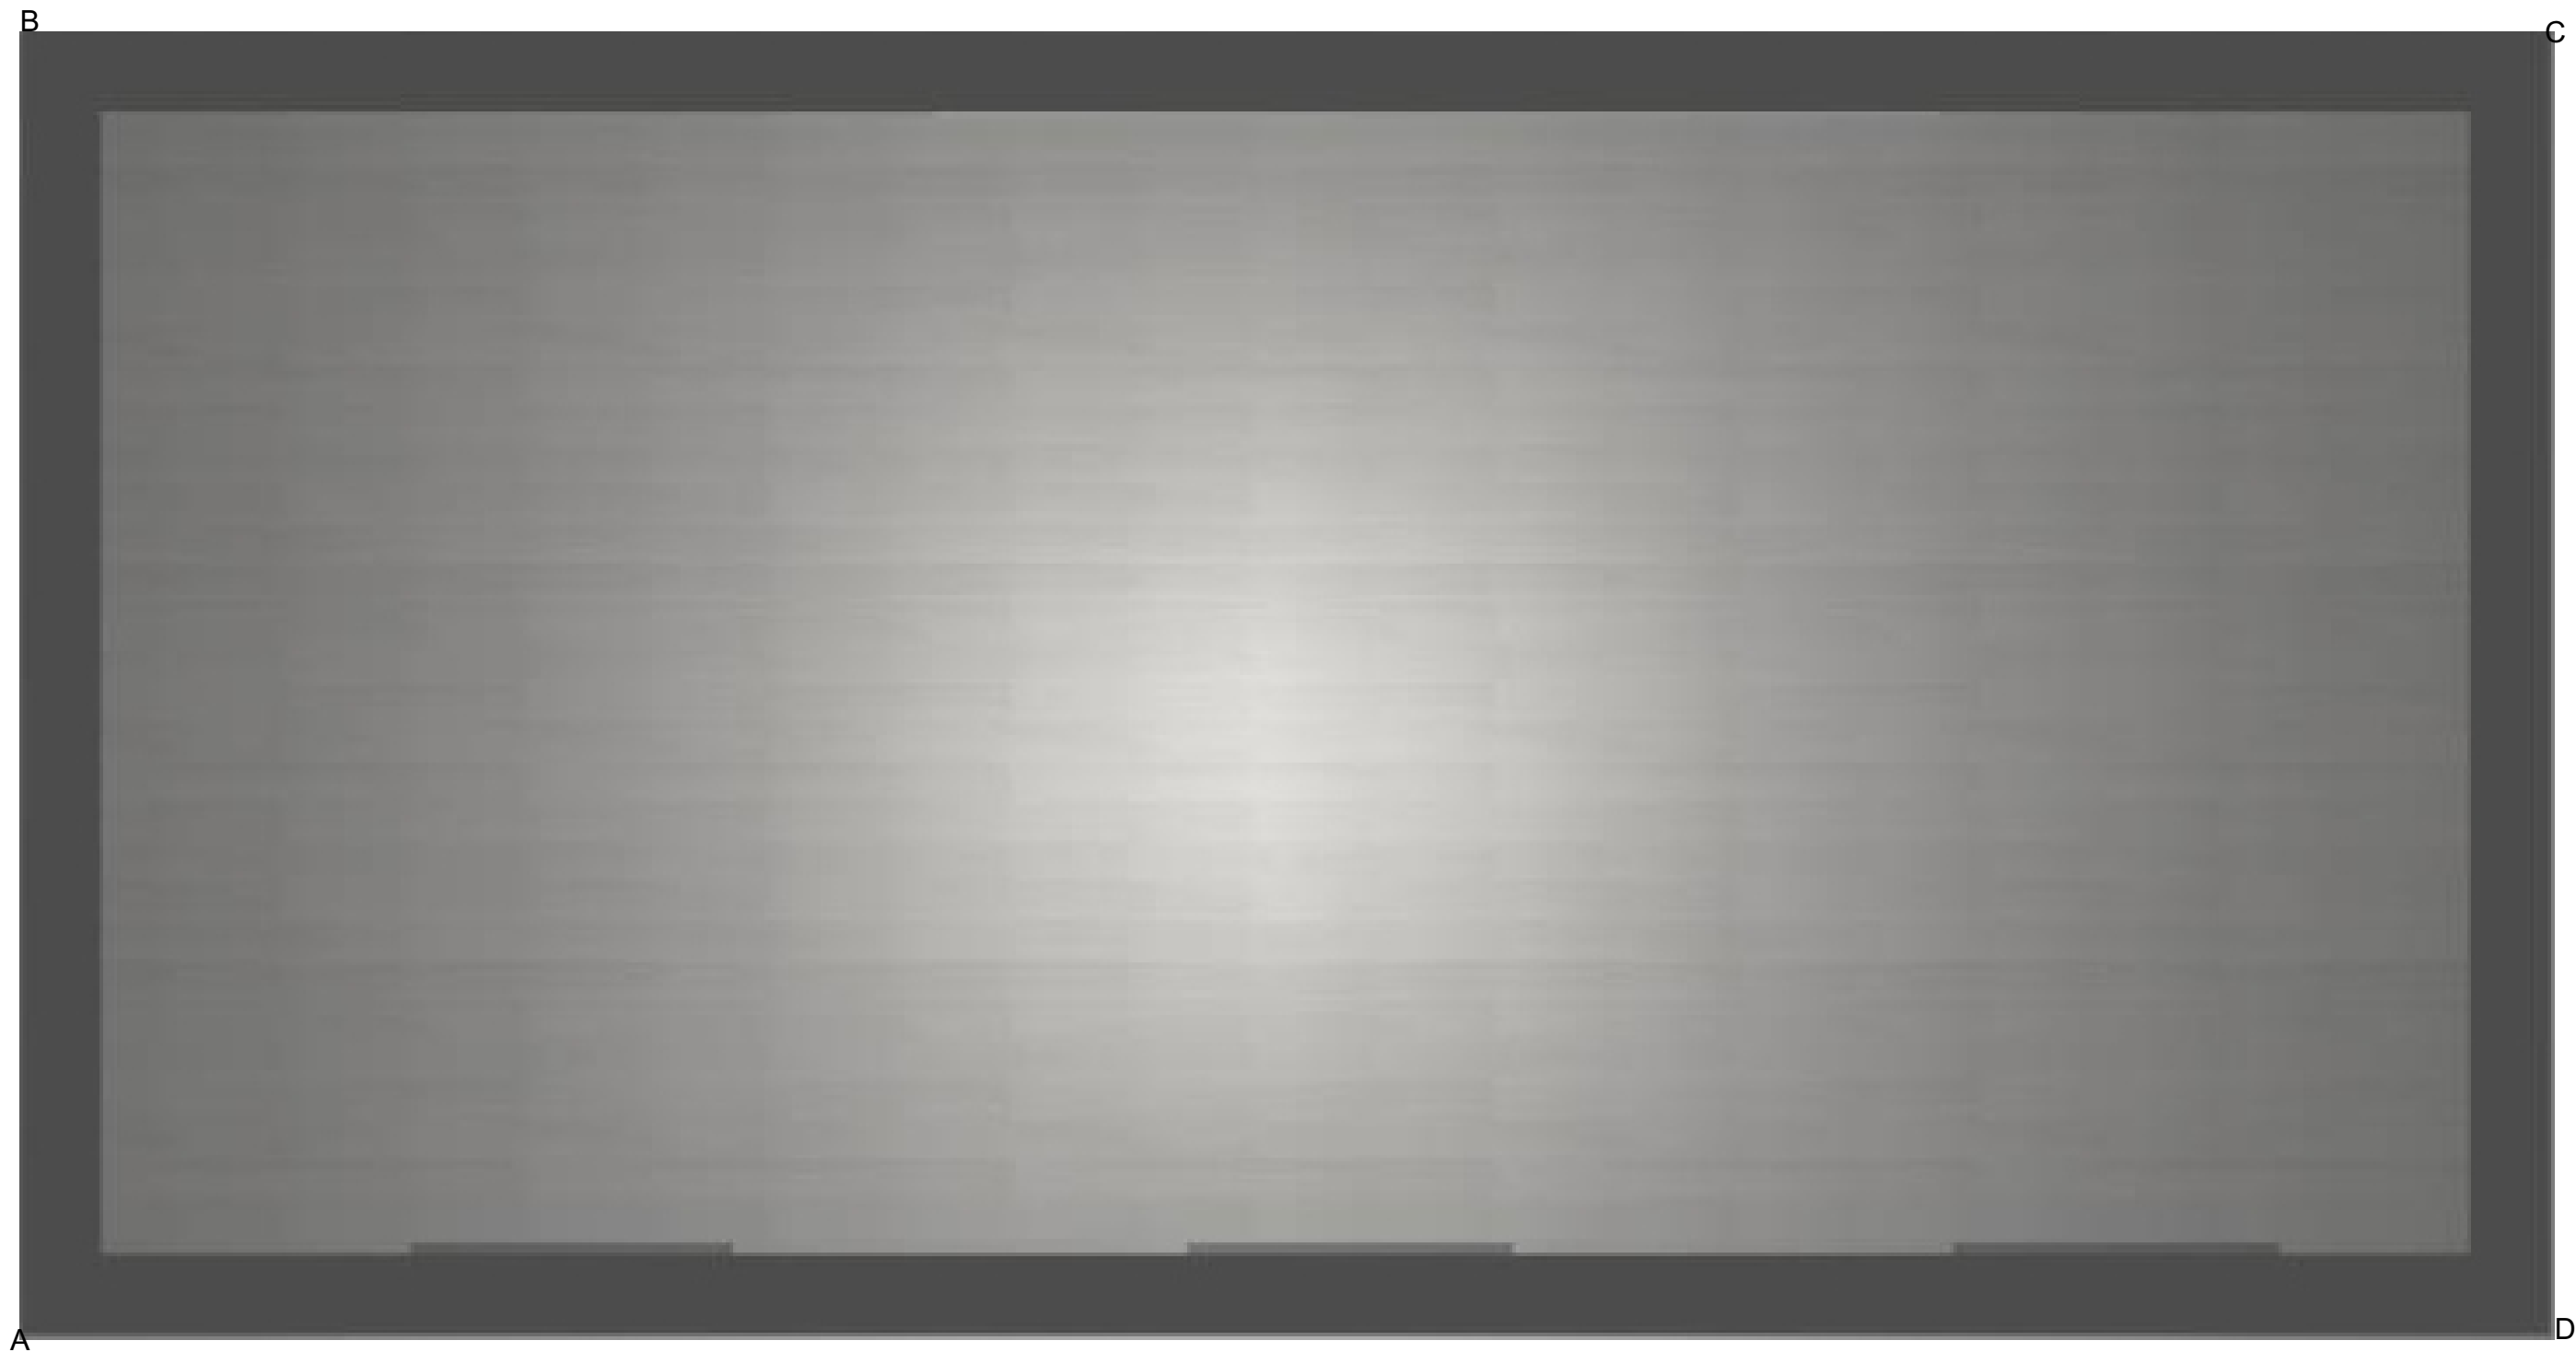

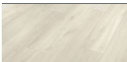NR.	Podłogi
1.1	 VGW80T White Washed Oak 


o.-opcjonalnie

NR.	Podłogi
1.1o.	 JESION LEMON SORBET GRANDE 

PROJEKT SALI ŚLUBÓW w budynku UMiG w Nowej Dębie.	
PRZEDMIOT RYSUNKU: Układ podłogi	SKALA:
PROJEKTANT: Lidia Płotnikiewicz, artmetry2	NR RYS. 08
ZAMAWIAJĄCY: UMiG Nowa Dęba	DATA: 04.2017

B


C

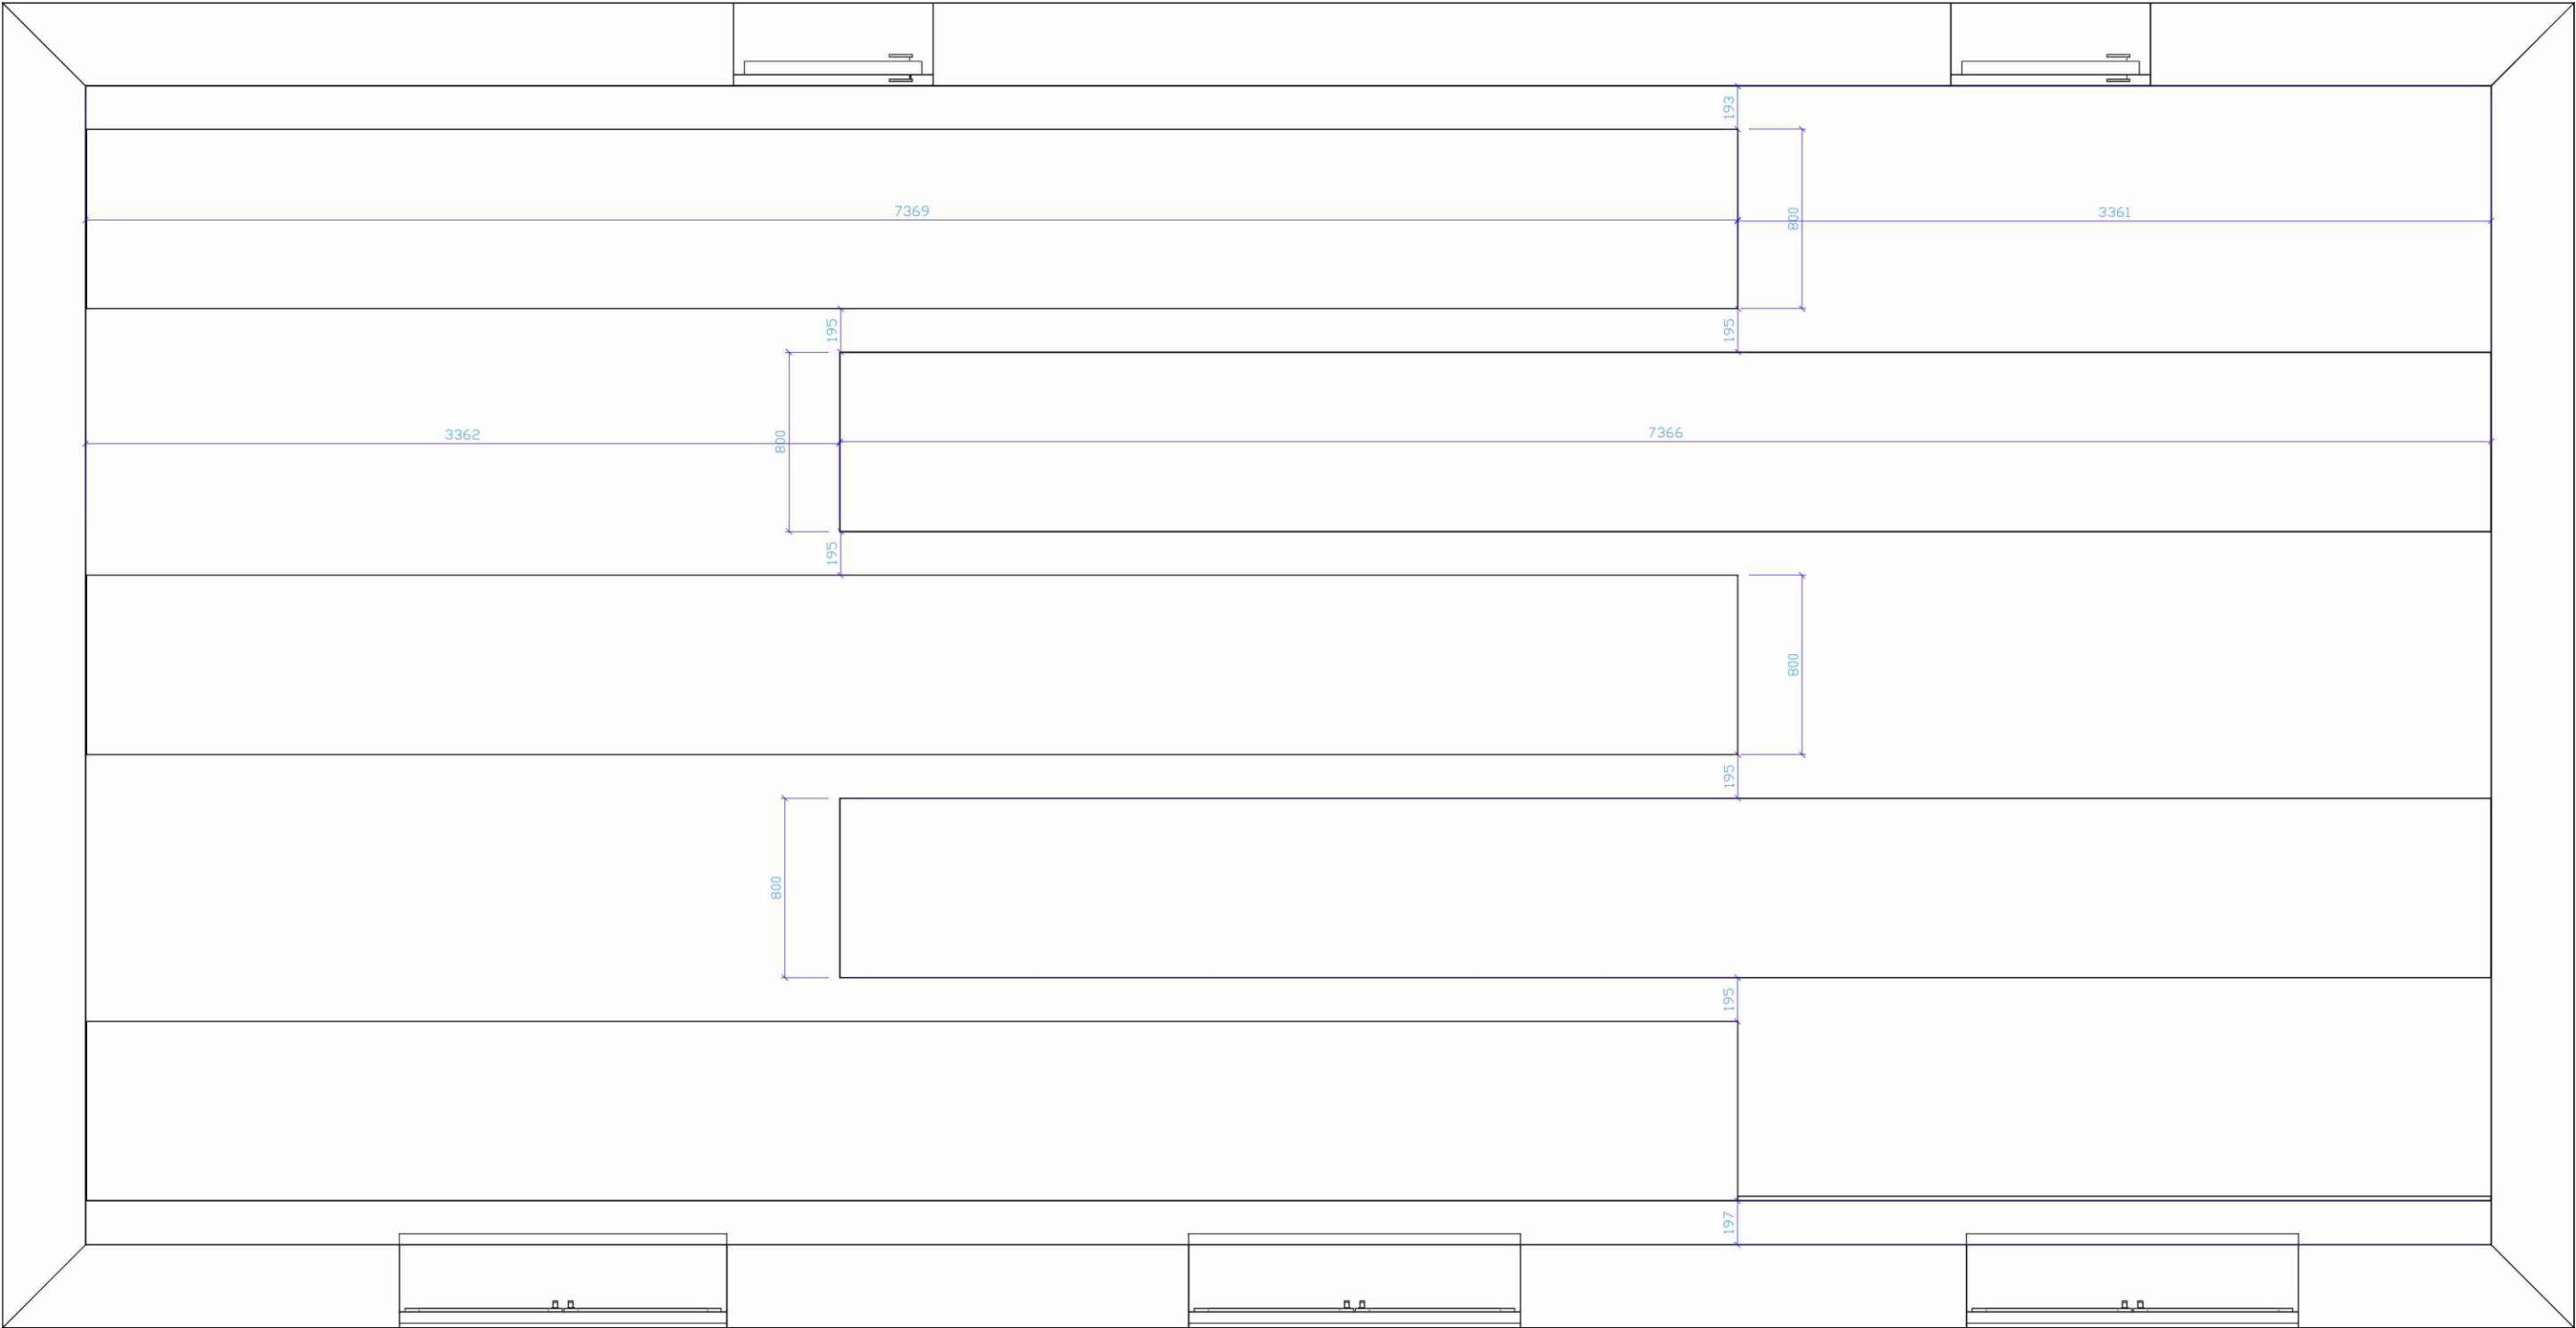

A

D


PROJEKT SALI ŚLUBÓW w budynku UMiG w Nowej Dębie.	
PRZEDMIOT RYSUNKU: Sufit-wymiarowanie podwieszń k/g	SKALA: 1:30
PROJEKTANT: Lidia Płotnikiewicz, artmetry2	NR RYS. 10
ZAMAWIAJĄCY: UMiG Nowa Dęba	DATA: 04.2017

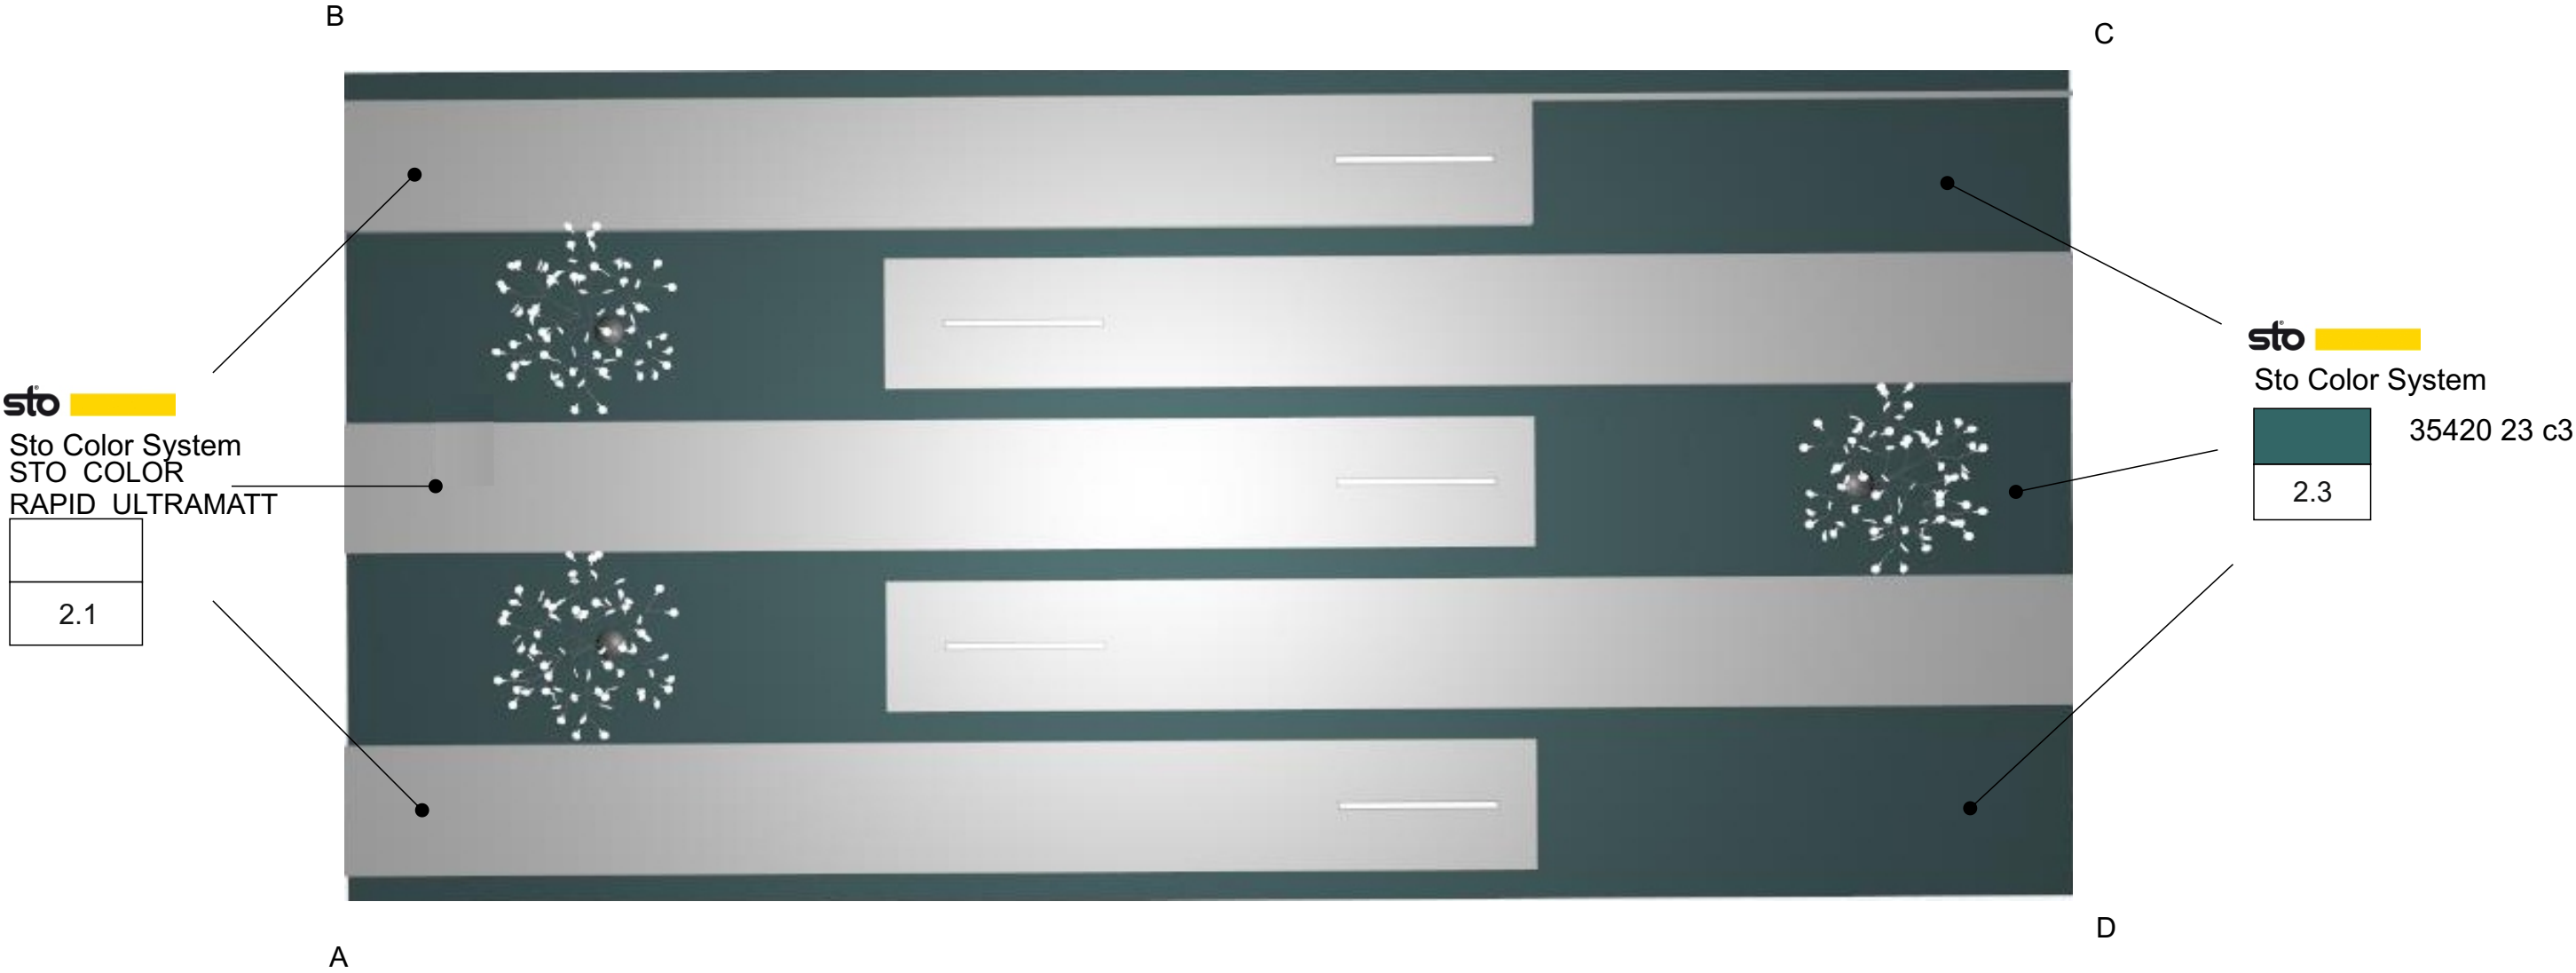



NR.	Ściany
2.1	sto Sto Color System STO COLOR RAPID ULTRAMATT
2.3	sto Sto Color System 35420 23 c3

PROJEKT SALI ŚLUBÓW w budynku UMiG w Nowej Dębie.	
PRZEDMIOT RYSUNKU: Widok sufitu	SKALA:
PROJEKTANT: Lidia Płotnikiewicz, artmetry2	NR RYS. 09
ZAMAWIAJĄCY: UMiG Nowa Dęba	DATA: 04.2017



UWAGA: do wybranego modelu lampy podtynkowej (do wbudowania) należy dostosować wysokość obniżenia sufitu.
Poniżej na rysunku przykładowo 70 mm.
Jeśli lampa ma głębokość osadzenia np. 80 mm lub inną należy obniżenie odpowiednio dostosować.

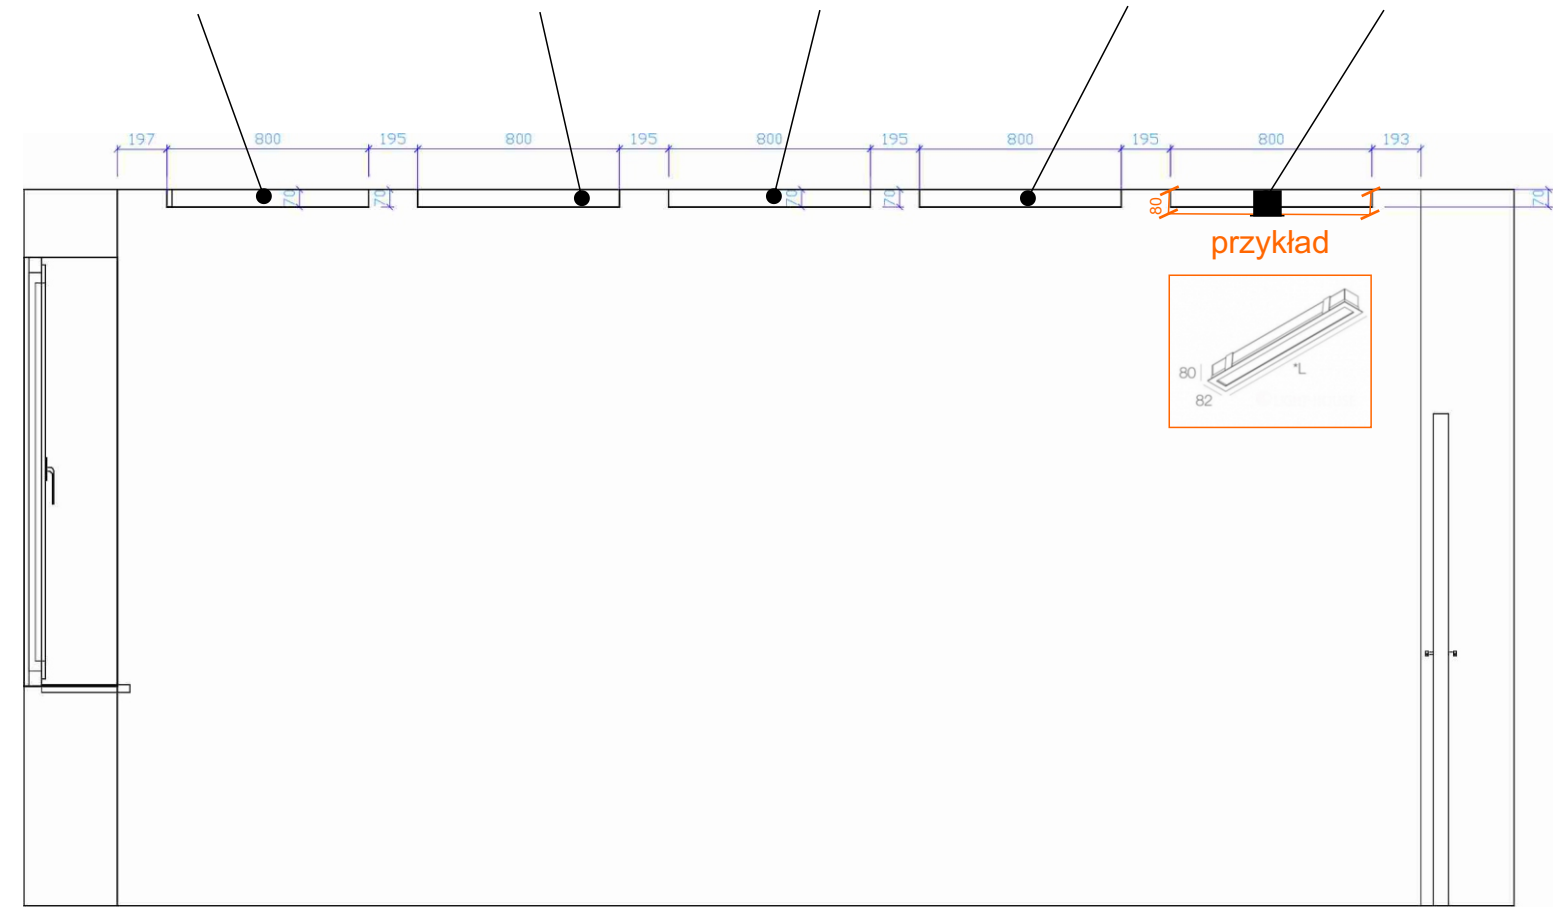

PROJEKT SALI ŚLUBÓW w budynku UMiG w Nowej Dębie.	
PRZEDMIOT RYSUNKU: Sufit-przekrój podwieszeń k/g	SKALA: 1:30
PROJEKTANT: Lidia Płotnikiewicz, artmetry2	NR RYS. 11
ZAMAWIAJĄCY: UMiG Nowa Dęba	DATA: 04.2017

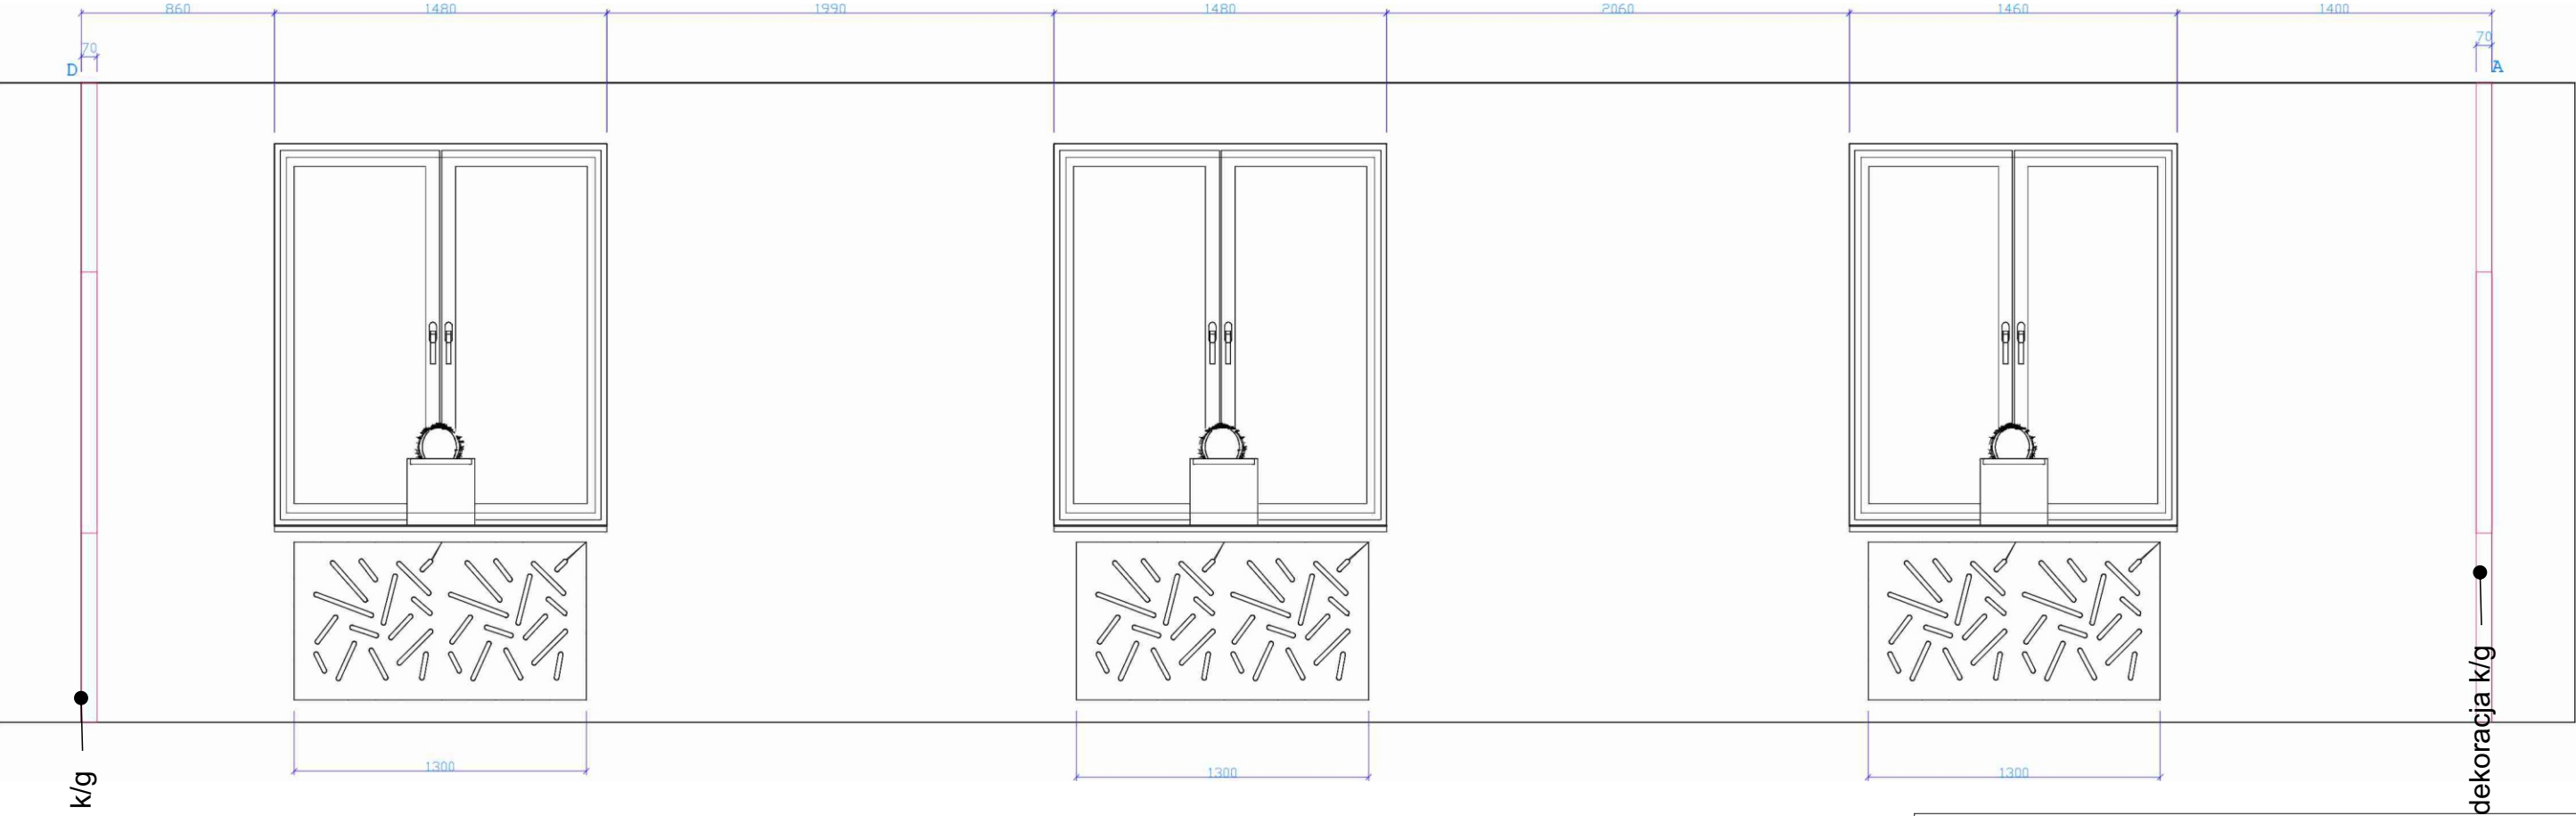
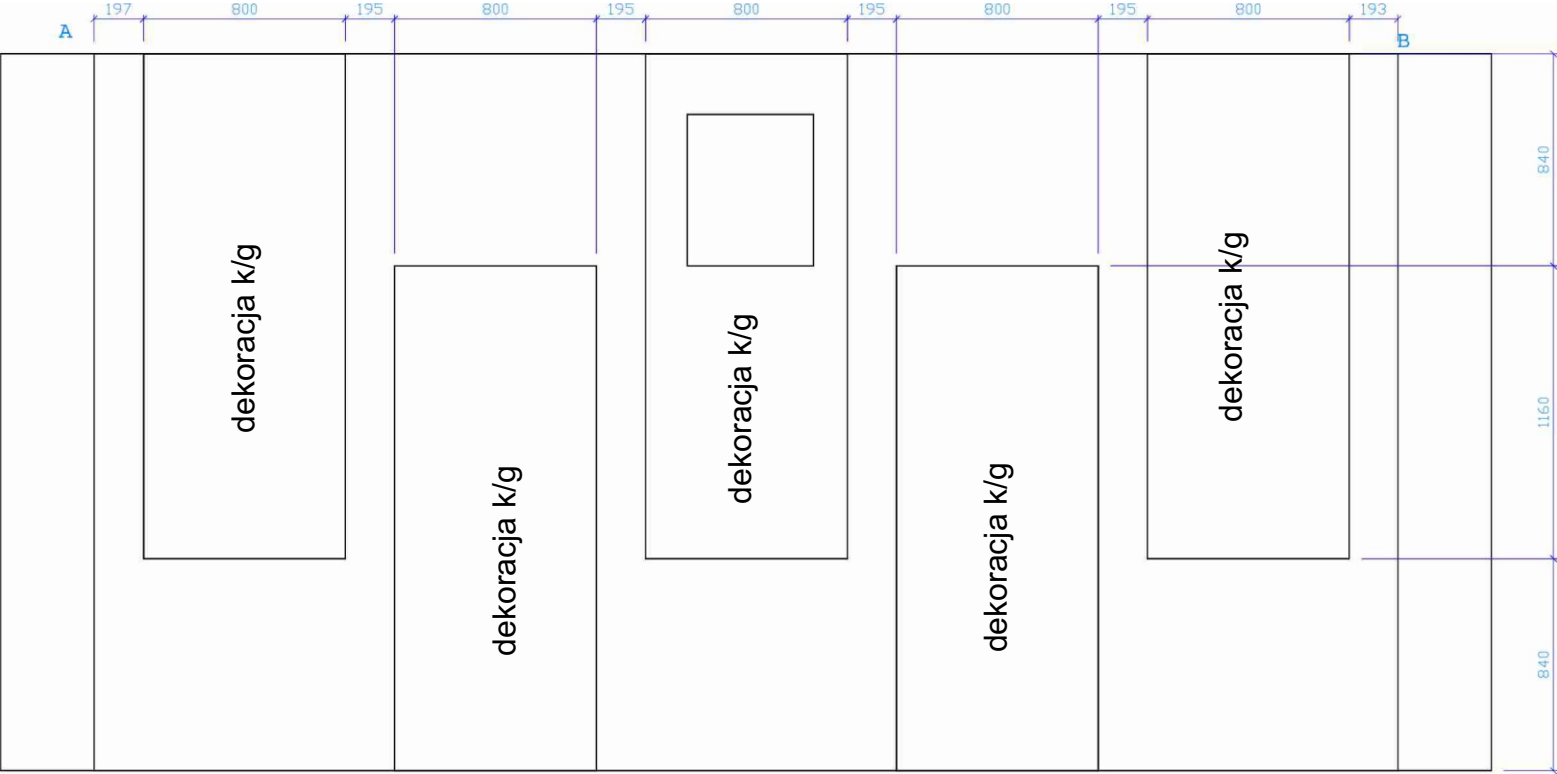


PROJEKT SALI ŚLUBÓW w budynku UMiG w Nowej Dębie.	
PRZEDMIOT RYSUNKU: Ściana AB -dekoracja k/g	SKALA: 1:30
PROJEKTANT: Lidia Płotnikiewicz, artmetry2	NR RYS. 12
ZAMAWIAJĄCY: UMiG Nowa Dęba	DATA: 04.2017

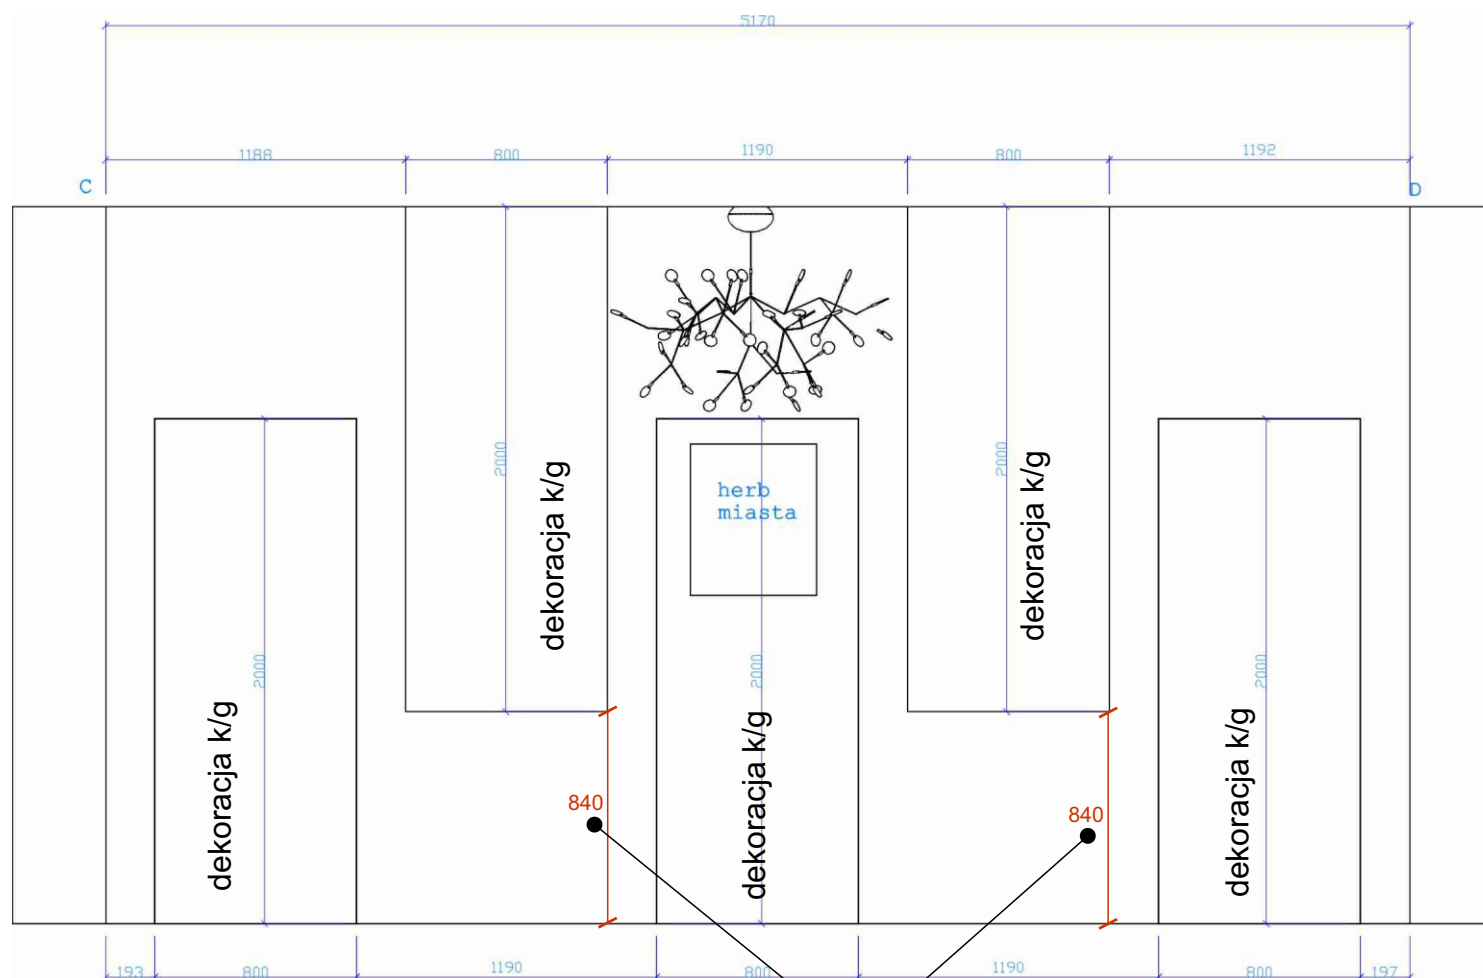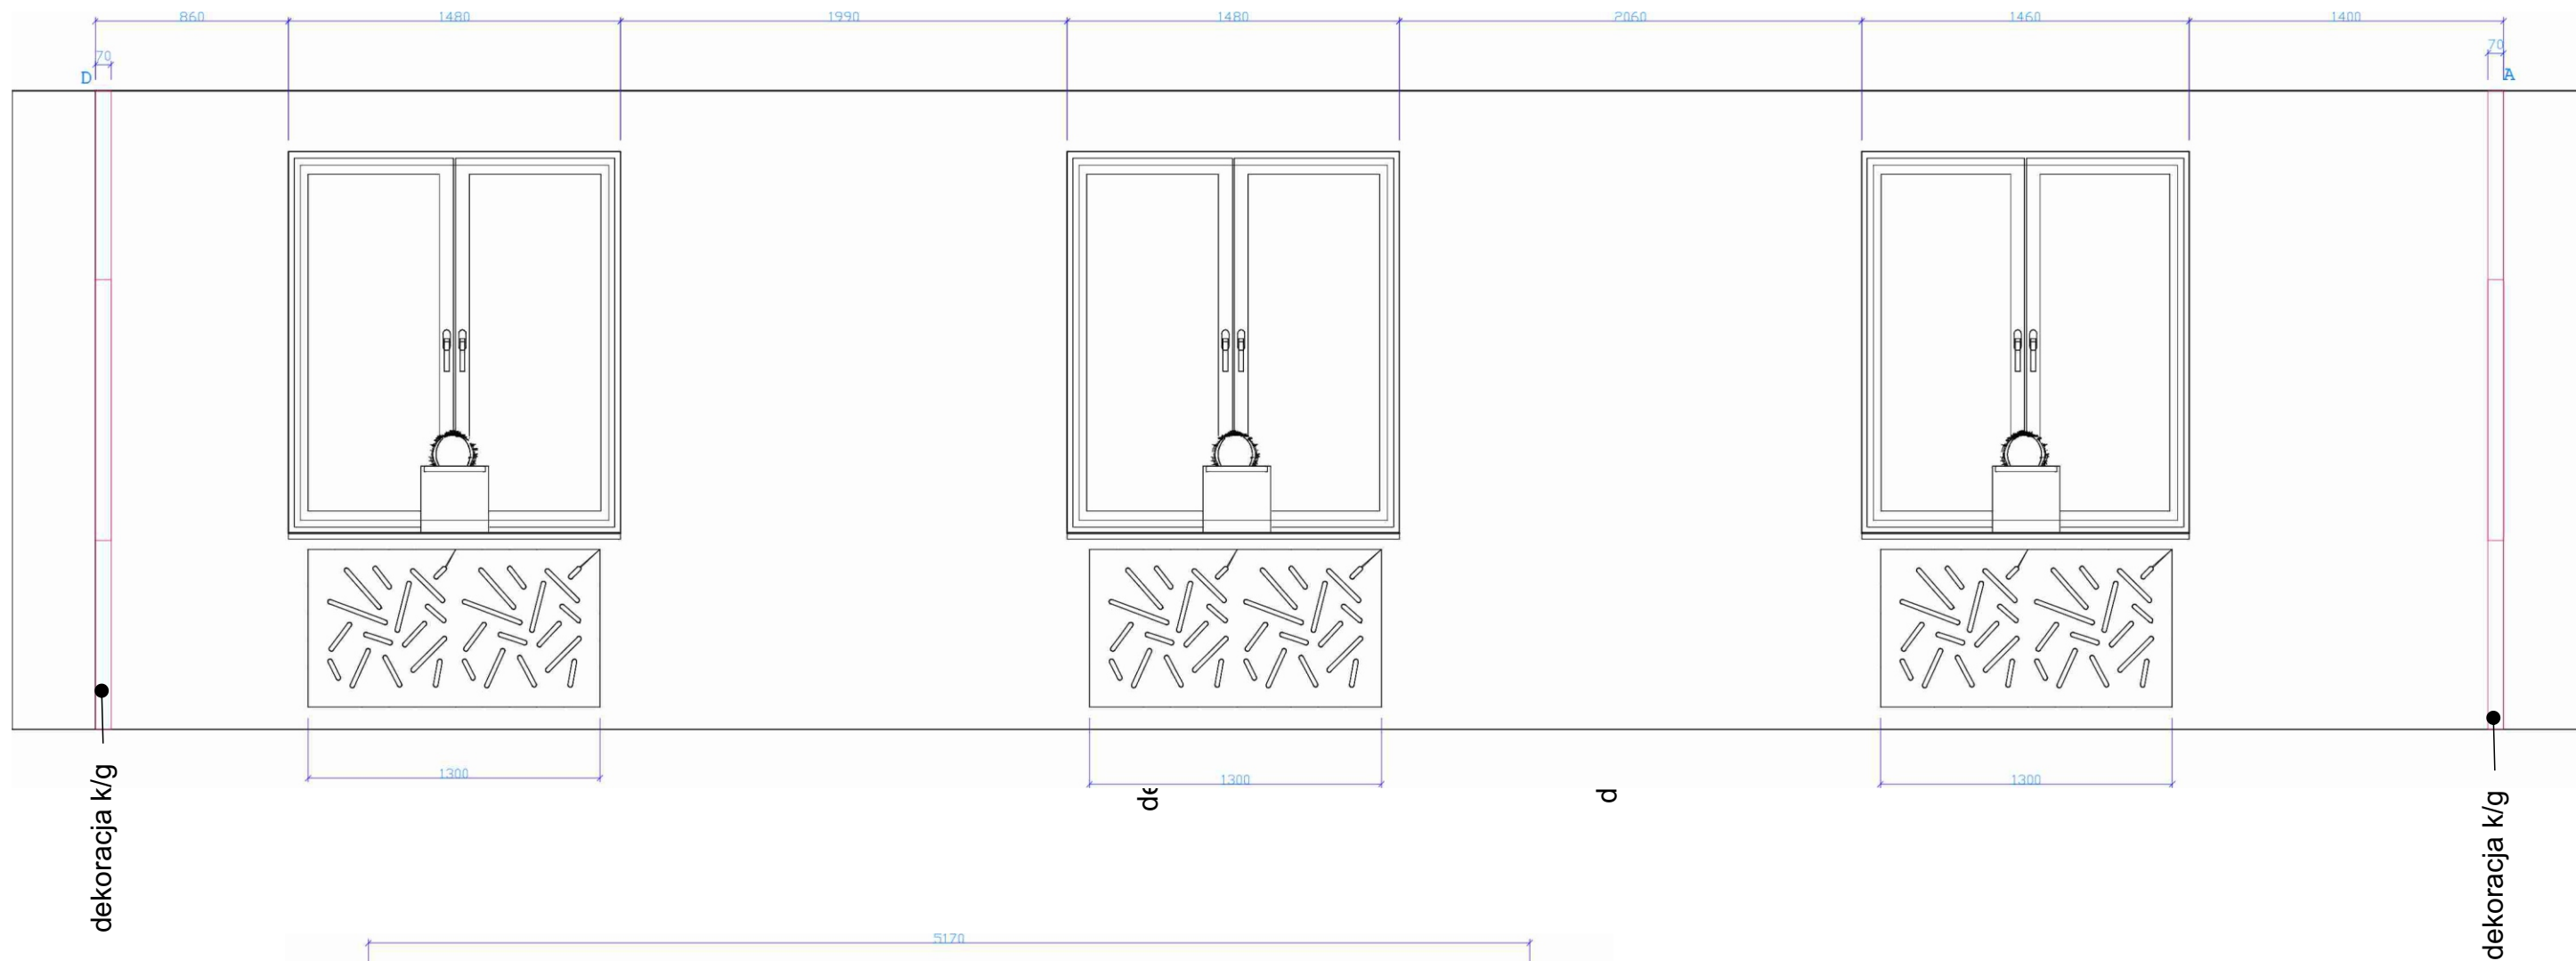



UWAGA: Tę wysokość należy zachować bezwzględnie od poziomu gotowej podłogi, ponieważ szafki wykonane na zamówienie wchodzi pod elementy dekoracyjne k/g

PROJEKT SALI ŚLUBÓW w budynku UMiG w Nowej Dębie.	
PRZEDMIOT RYSUNKU: Ściana CD- dekoracja k/g	SKALA: 1:30
PROJEKTANT: Lidia Płotnikiewicz, artmetry2	NR RYS. 13
ZAMAWIAJĄCY: UMiG Nowa Dęba	DATA: 04.2017

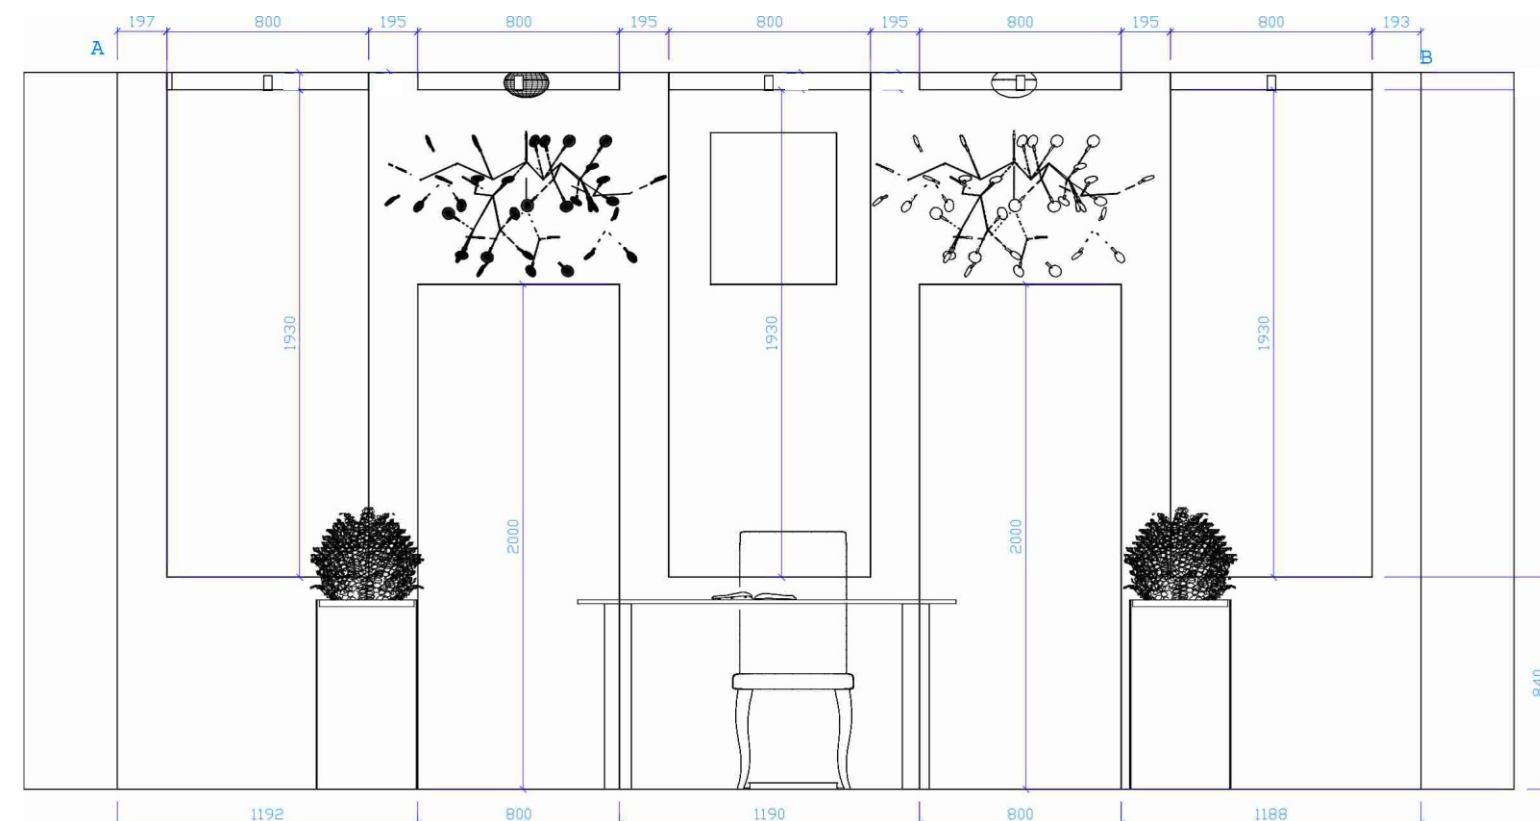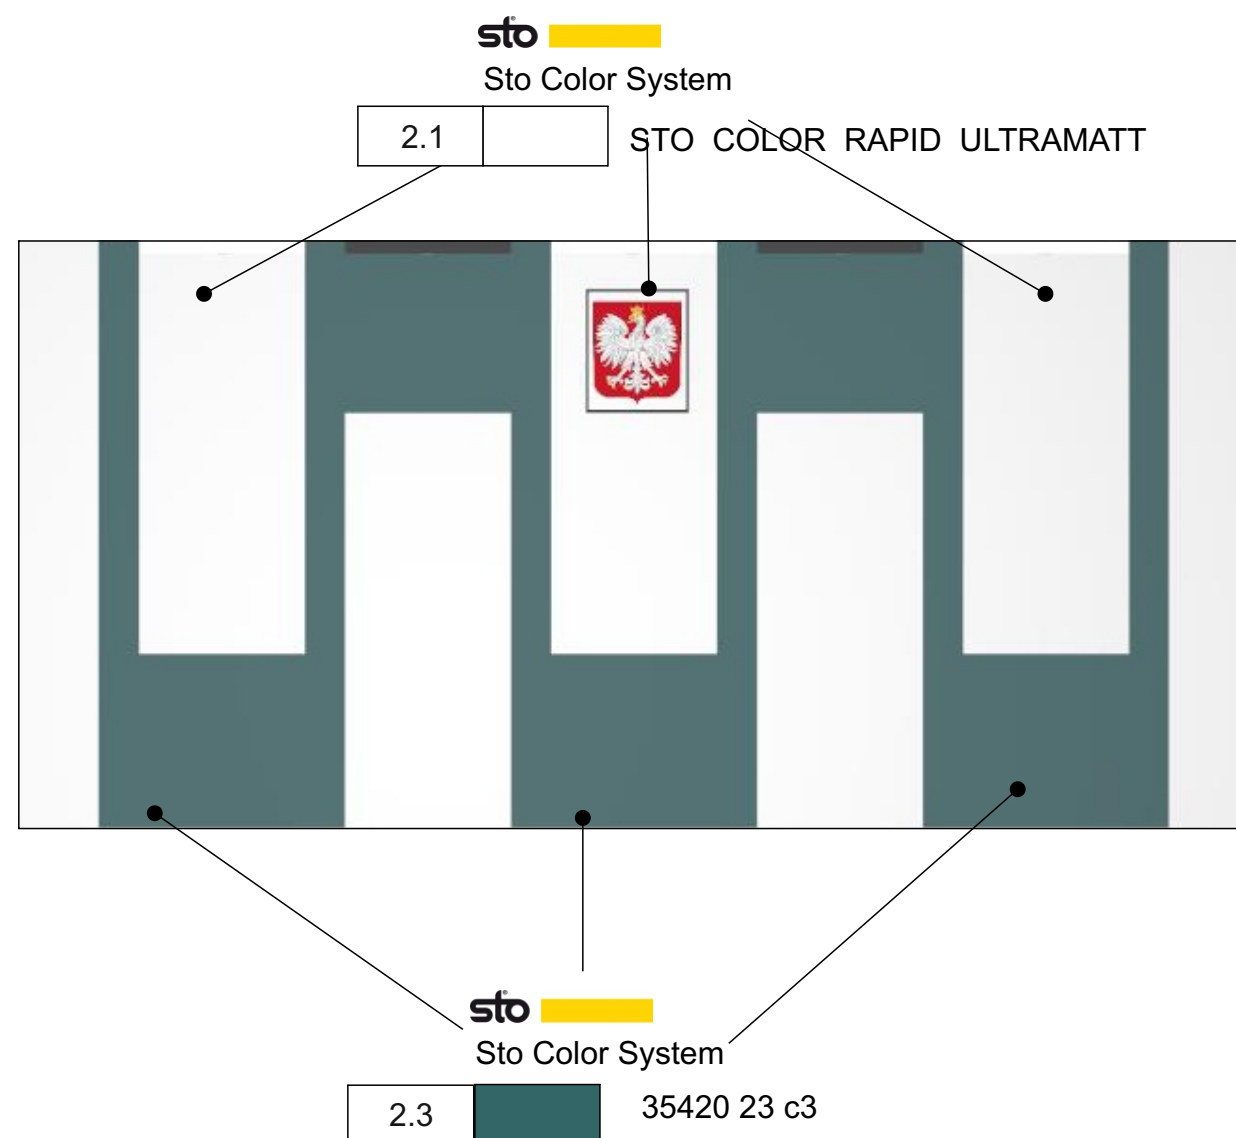

NR.	Ściany
2.1	sto Sto Color System STO COLOR RAPID ULTRAMATT
2.3	sto Sto Color System 35420 23 c3

PROJEKT SALI ŚLUBÓW w budynku UMiG w Nowej Dębie.	
PRZEDMIOT RYSUNKU: Widok ściany AB	SKALA: 1:30
PROJEKTANT: Lidia Płotnikiewicz, artmetry2	NR RYS. 14
ZAMAWIAJĄCY: UMiG Nowa Dęba	DATA: 04.2017

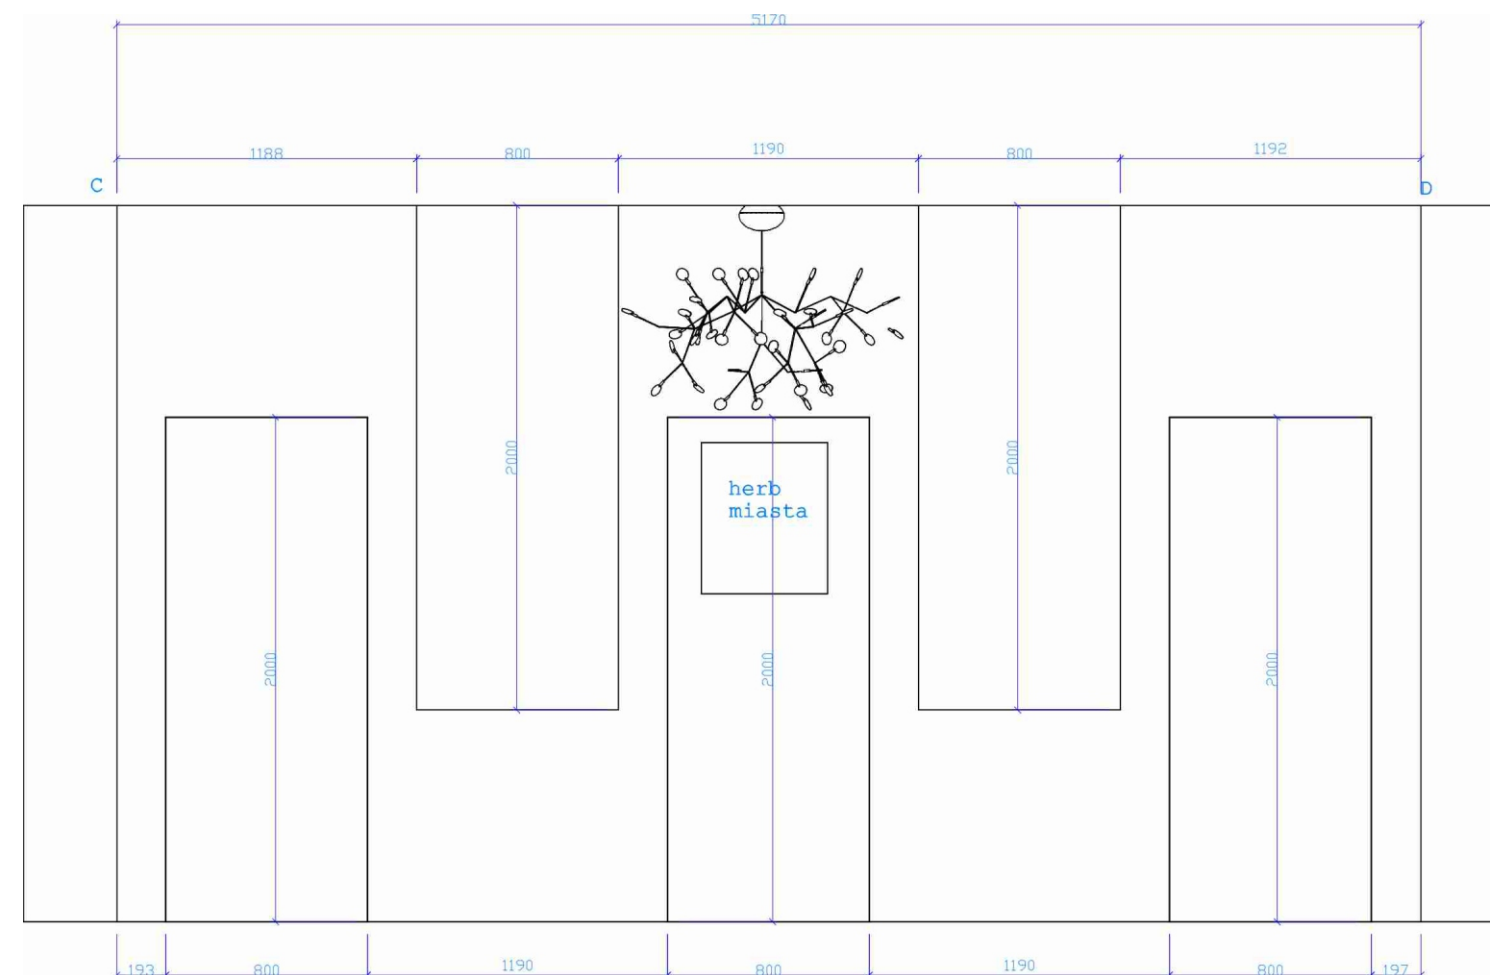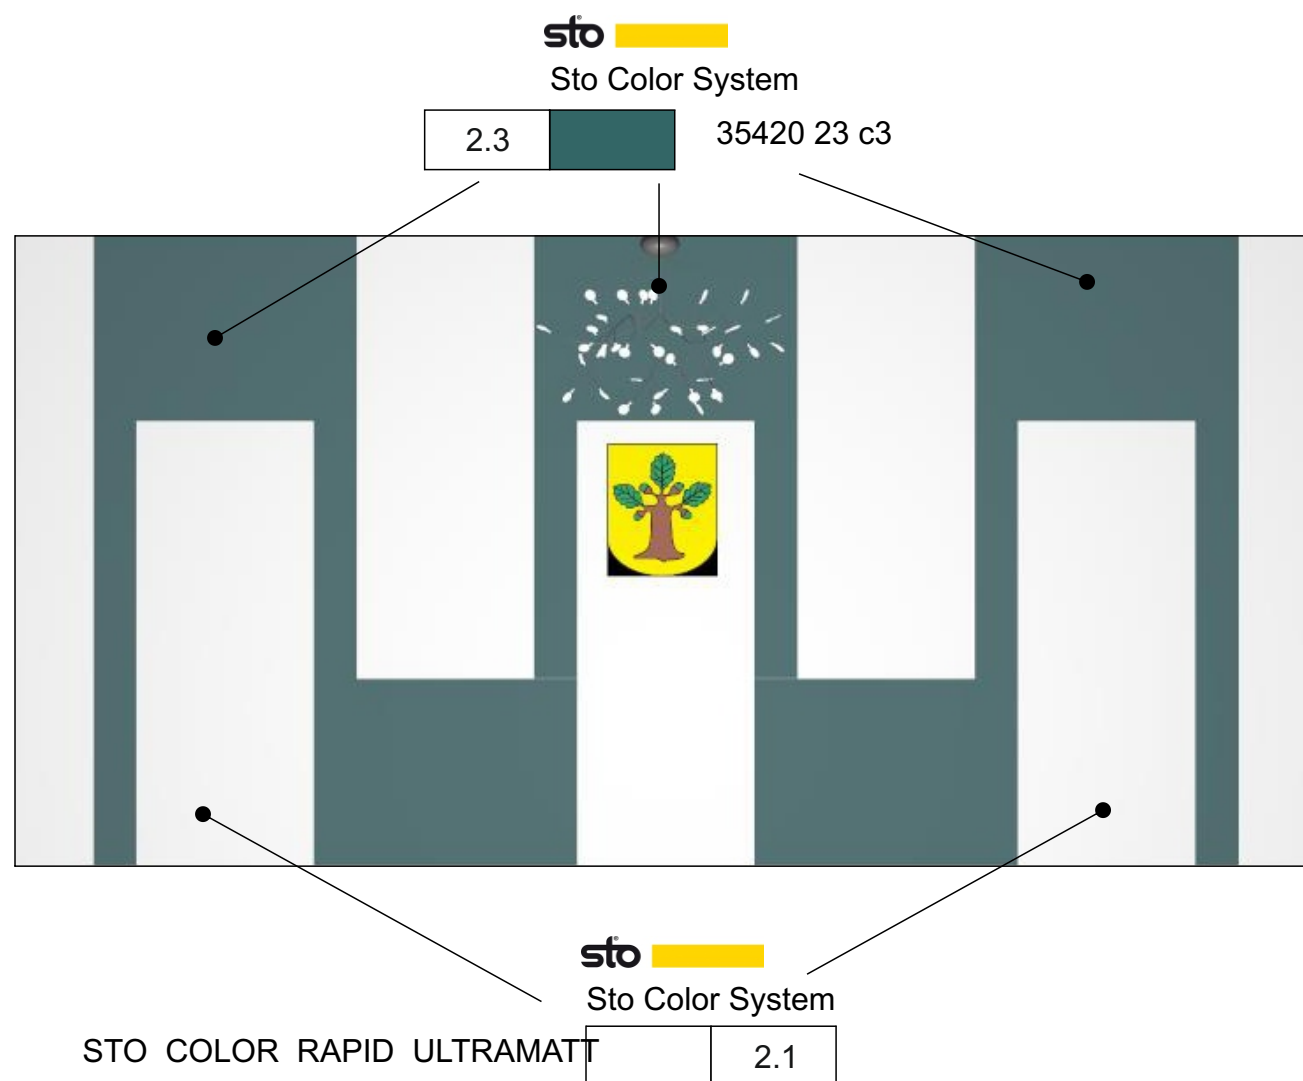

NR.	Ściany
2.1	sto  Sto Color System  STO COLOR RAPID ULTRAMATT
	sto  Sto Color System  35420 23 c3

PROJEKT SALI ŚLUBÓW w budynku UMiG w Nowej Dębie.	
PRZEDMIOT RYSUNKU: Widok ściany CD	SKALA: 1:30
PROJEKTANT: Lidia Płotnikiewicz, artmetry2	NR RYS. 16
ZAMAWIAJĄCY: UMiG Nowa Dęba	DATA: 04.2017




sto

Sto Color System


2.2

35413 60 C1





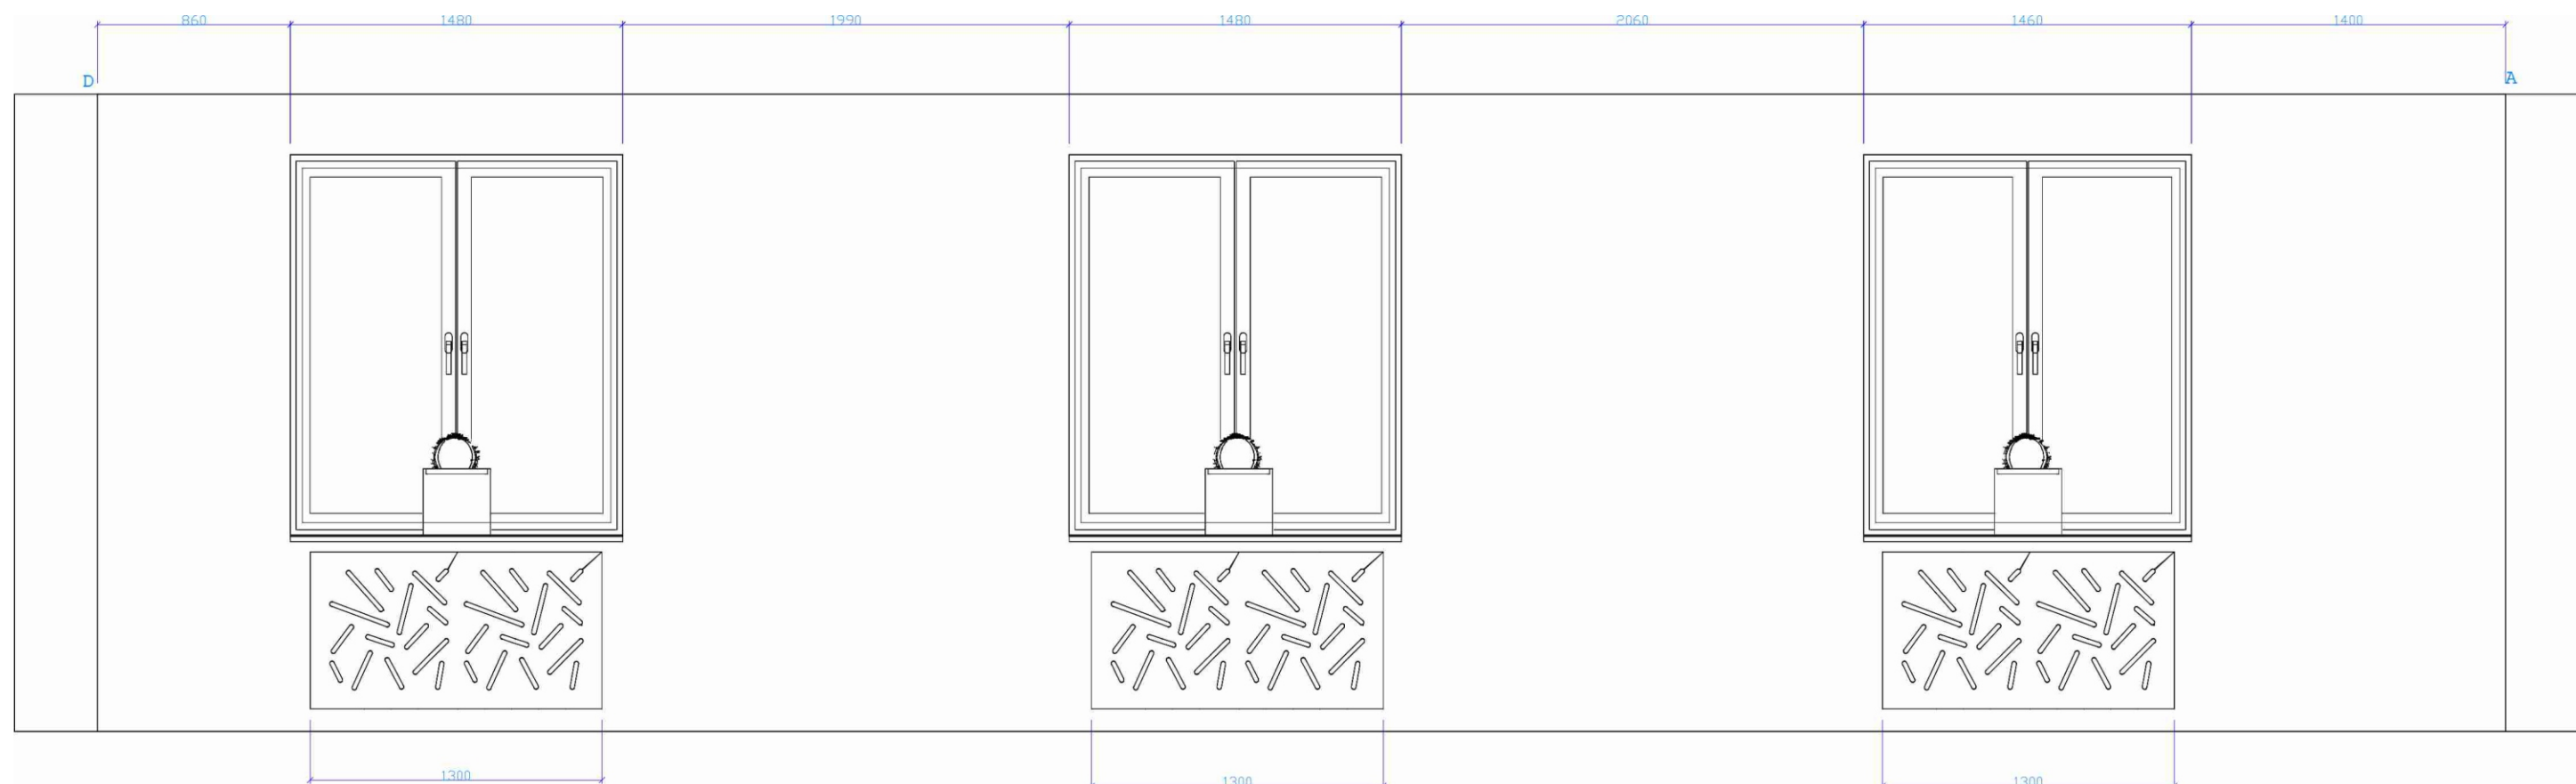


NR.	Ściany
2.2	sto Sto Color System 35413 60 C1






PROJEKT SALI ŚLUBÓW w budynku UMiG w Nowej Dębie.	
PRZEDMIOT RYSUNKU: Widok ściany DA	SKALA: 1:30
PROJEKTANT: Lidia Płotnikiewicz, artmetry2	NR RYS. 17
ZAMAWIAJĄCY: UMiG Nowa Dęba	DATA: 04.2017

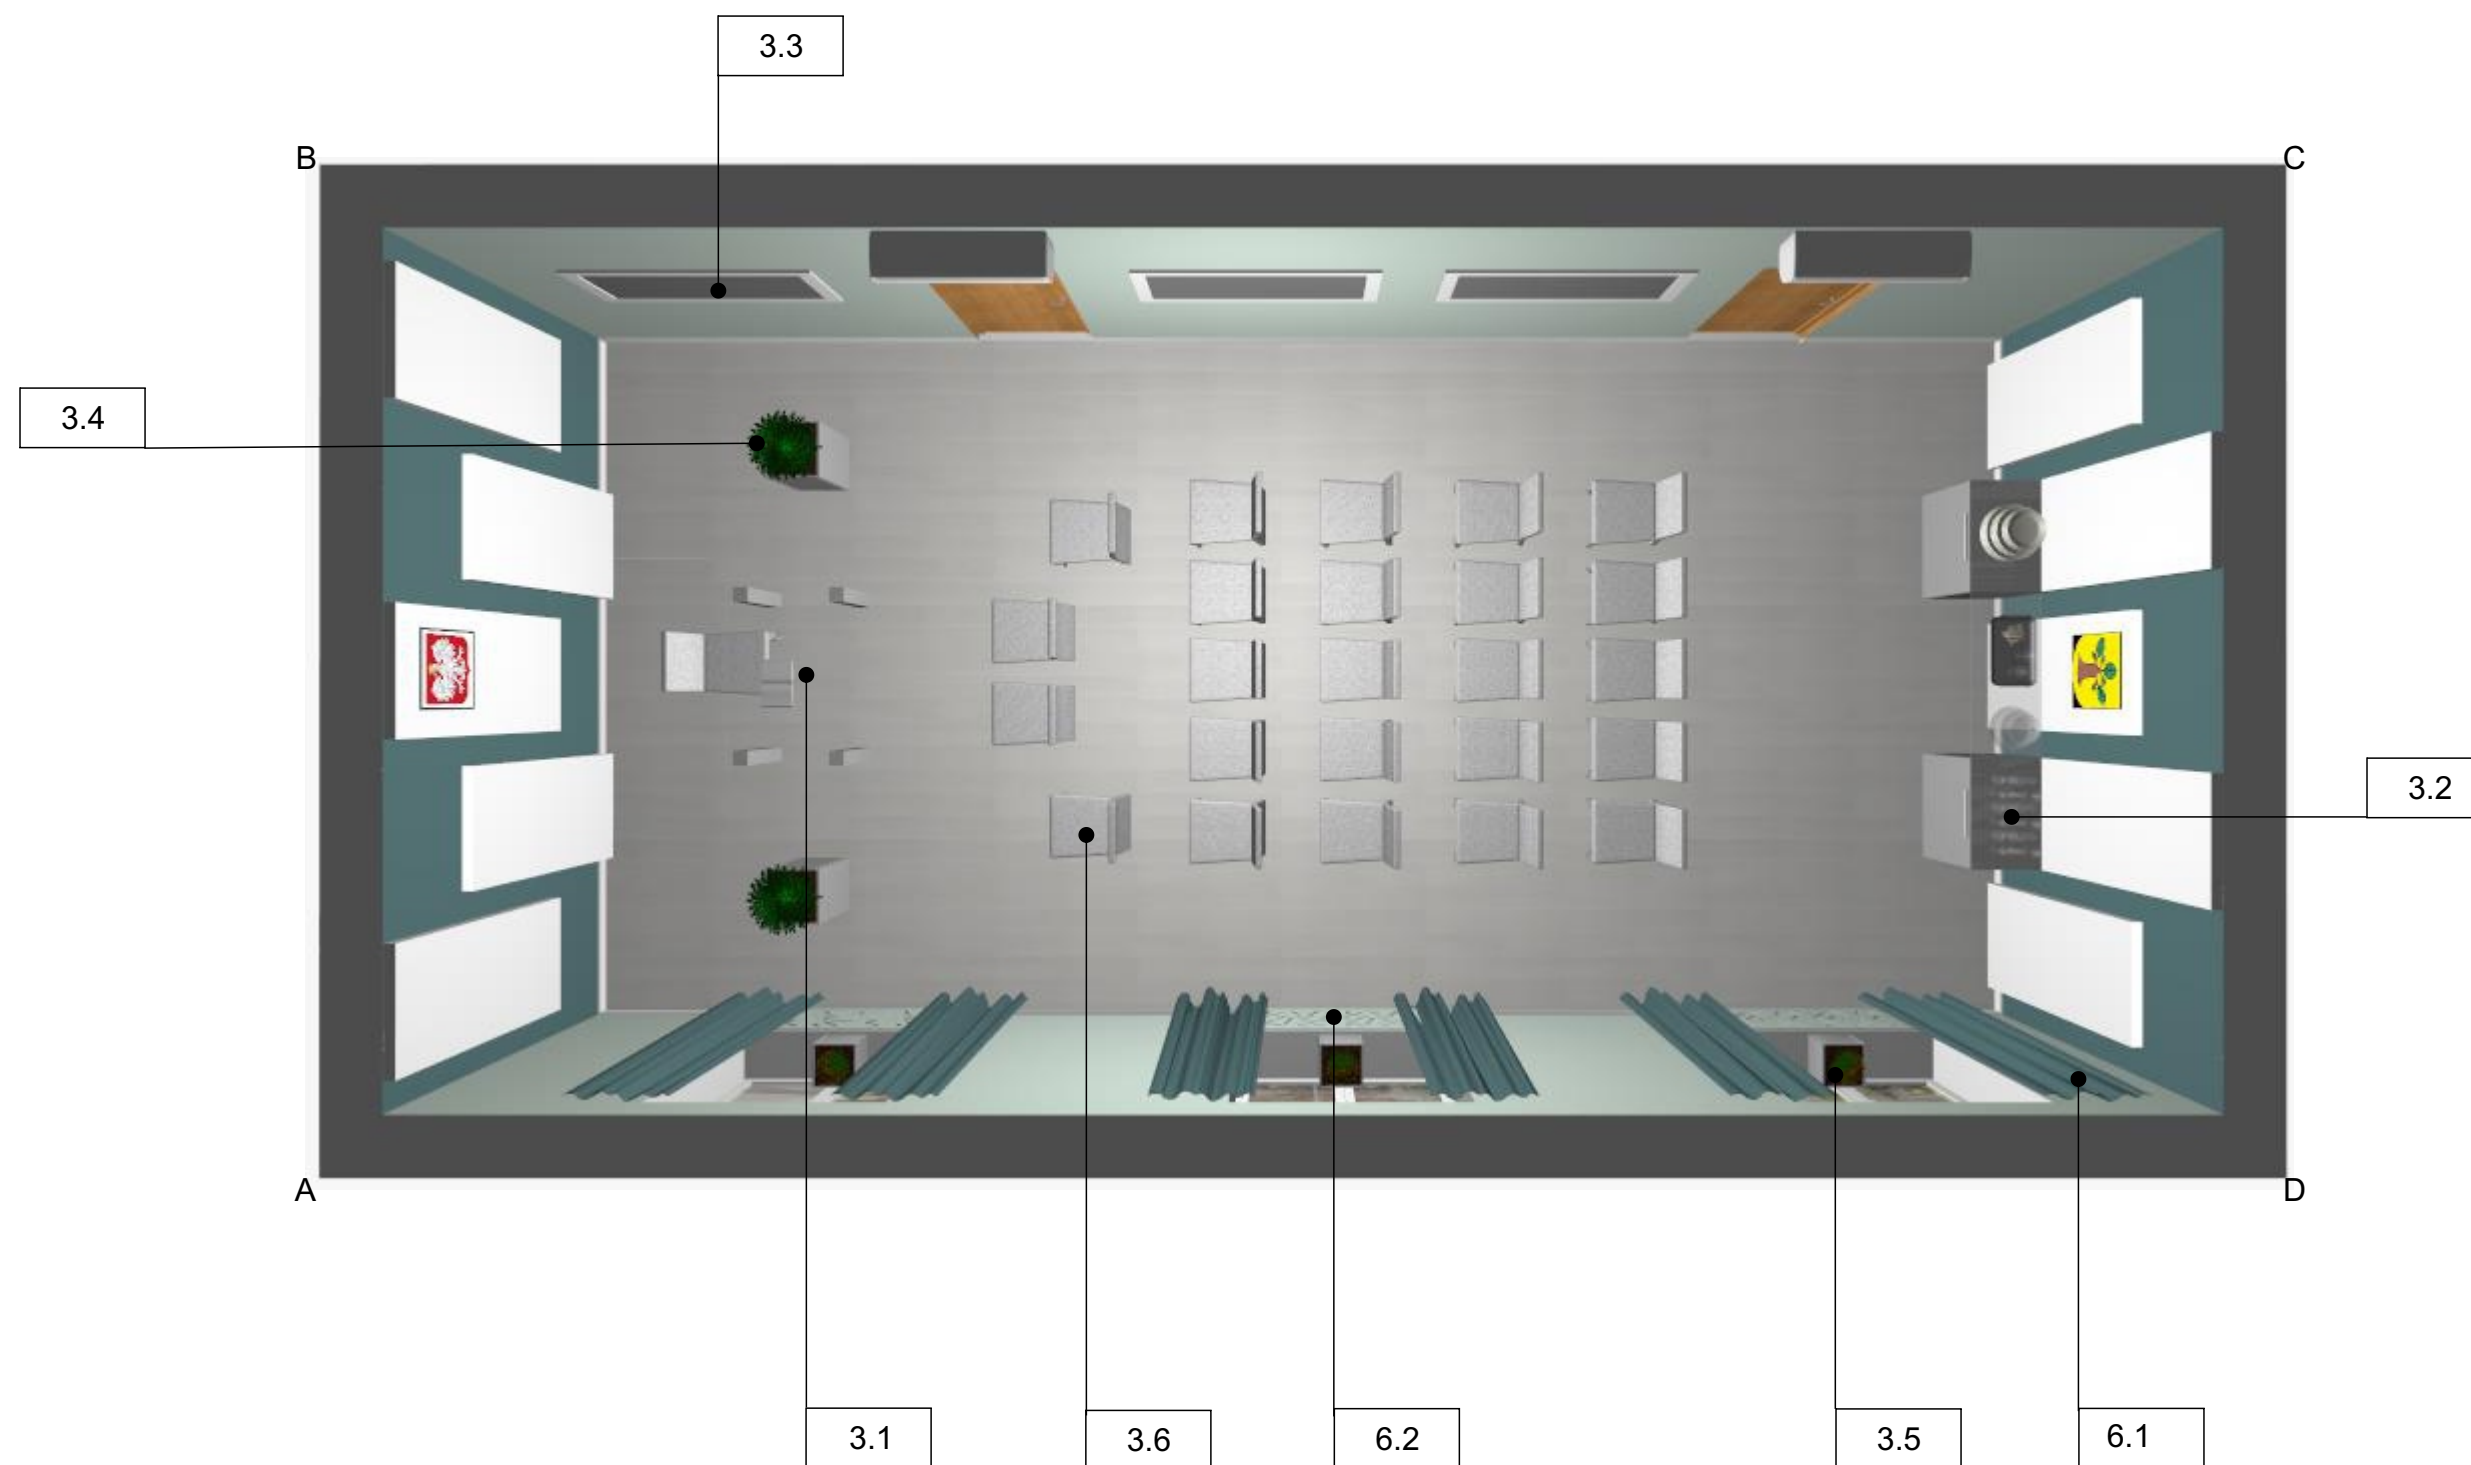

PROJEKT SALI ŚLUBÓW w budynku UMiG w Nowej Dębie.	
PRZEDMIOT RYSUNKU: Aranżacja-wyposażenie	SKALA:
PROJEKTANT: Lidia Płotnikiewicz, artmetry2	NR RYS. 18
ZAMAWIAJĄCY: UMiG Nowa Dęba	DATA: 04.2017

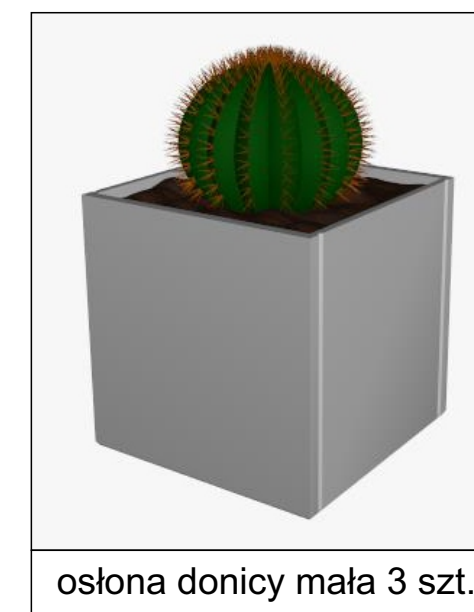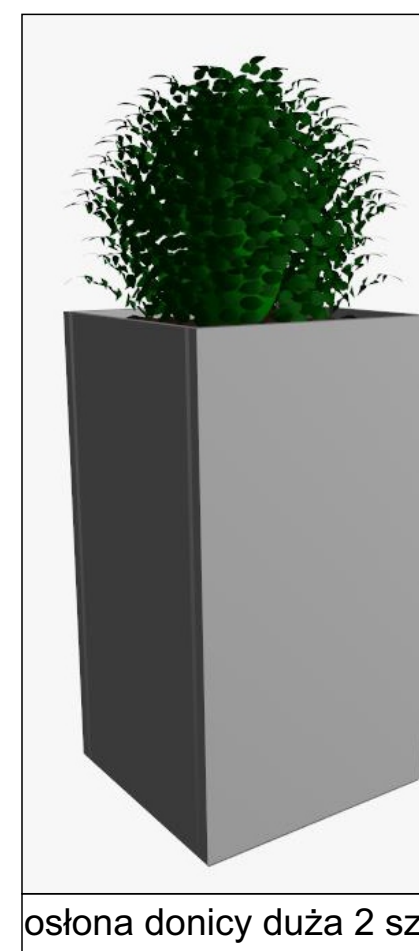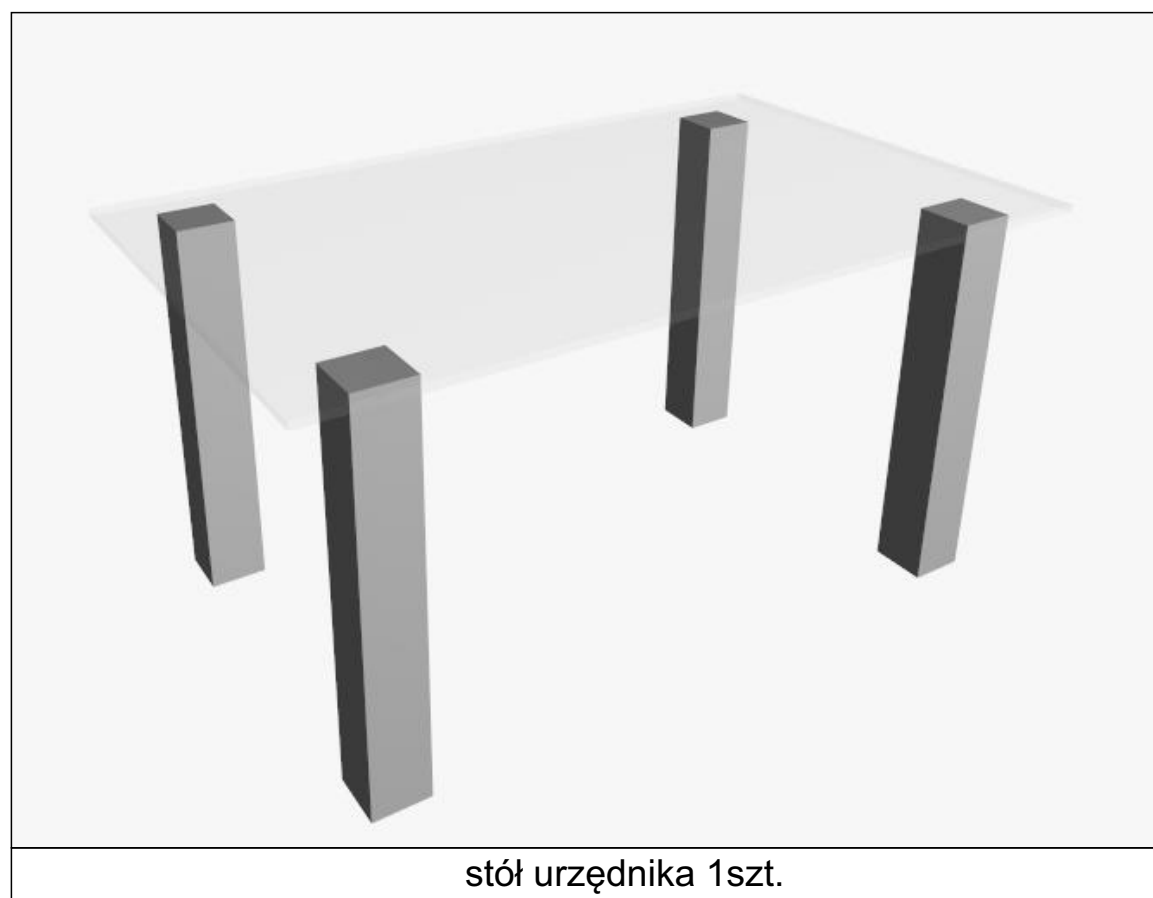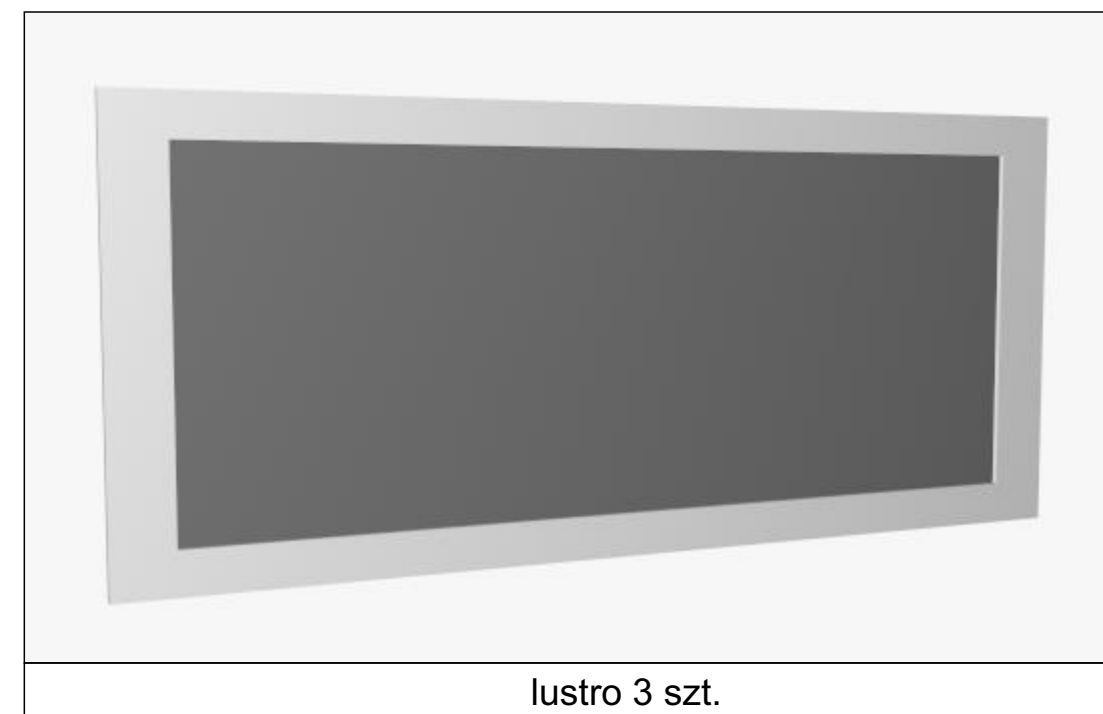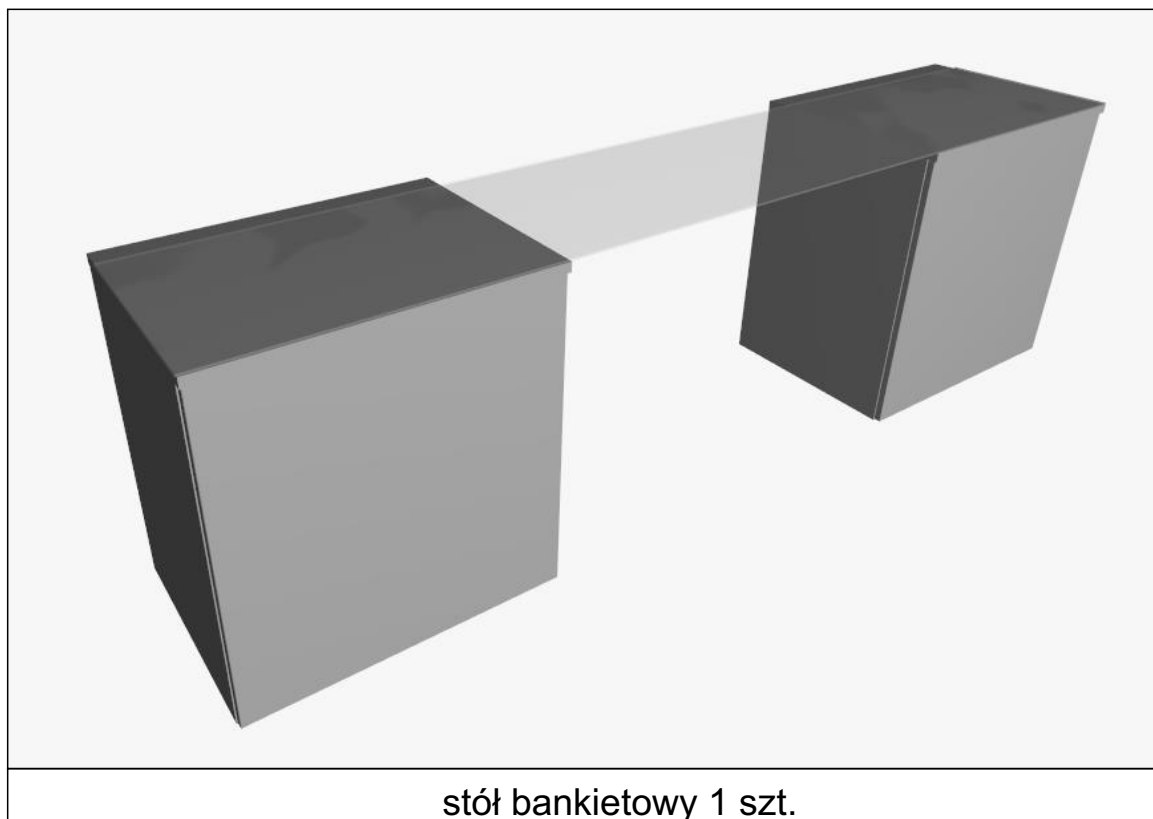

PROJEKT SALI ŚLUBÓW w budynku UMiG w Nowej Dębie.	
PRZEDMIOT RYSUNKU: Elementy wyposażenia wnętrza-wiz.	SKALA:
PROJEKTANT: Lidia Płotnikiewicz, artmetry2	NR WIZ.. 06
ZAMAWIAJĄCY: UMiG Nowa Dęba	DATA: 04.2017

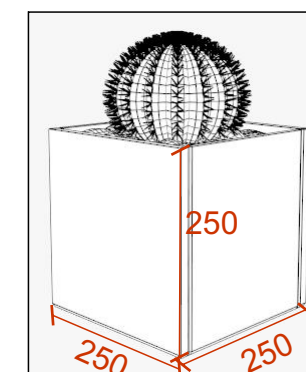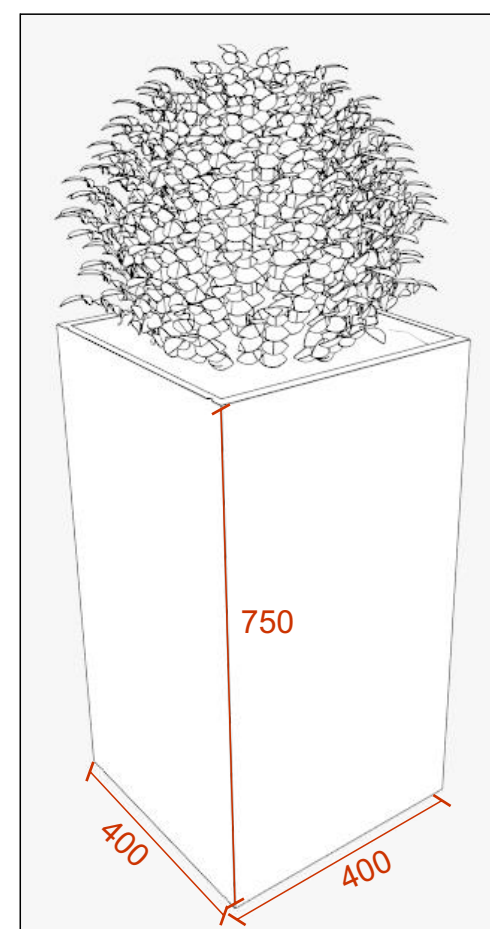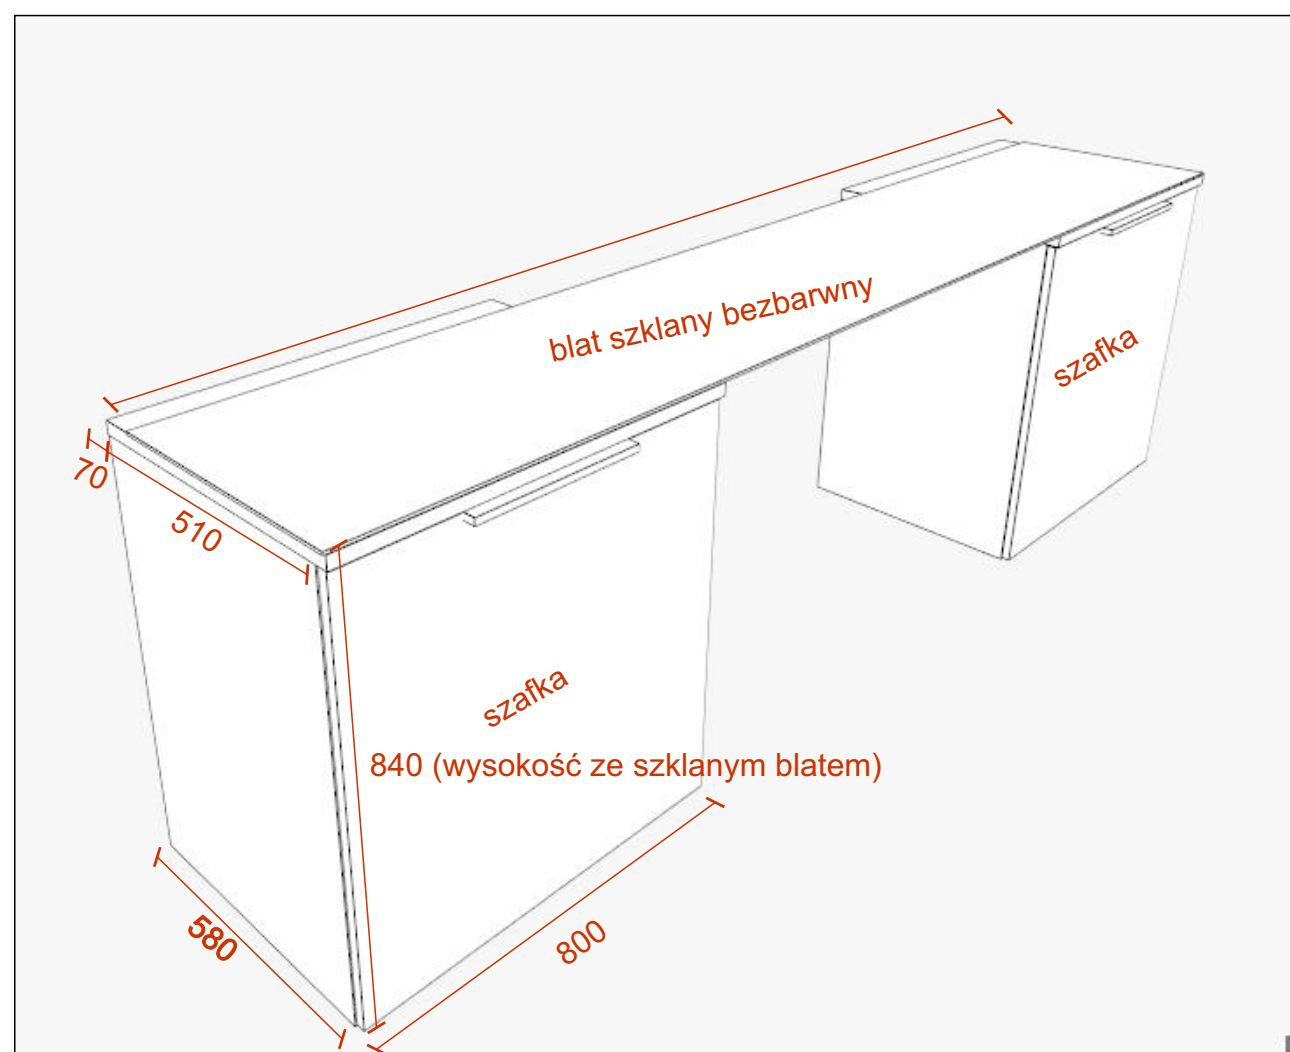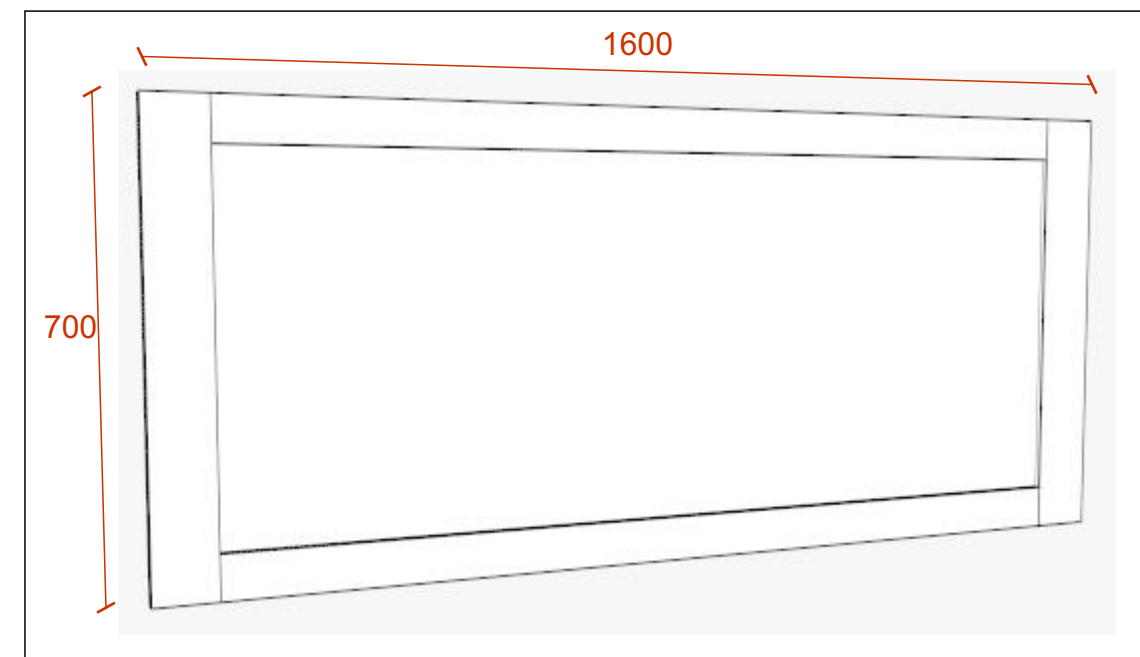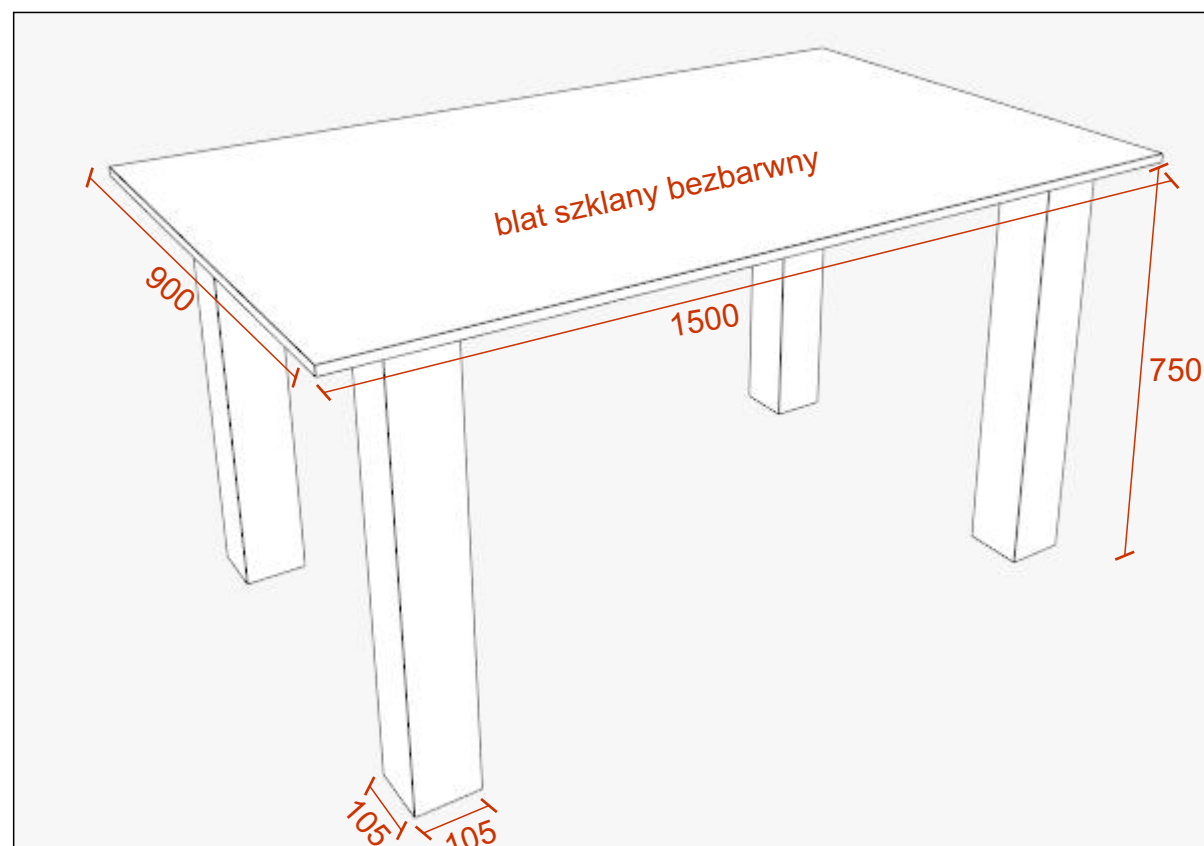

Elementy wyposażenia szklano-lustrzane wykonane na zamówienie wg projektu.

STOLARNIA TREND
Krępiec ,ul.Jarzębinowa 18
lubelskie
21-007 Mełgiew
Polska

PROJEKT SALI ŚLUBÓW w budynku UMiG w Nowej Dębie.	
PRZEDMIOT RYSUNKU: Elementy wyposażenia wnętrza-rys.	SKALA:
PROJEKTANT: Lidia Płotnikiewicz, artmetry2	NR RYS. 19
ZAMAWIAJĄCY: UMiG Nowa Dęba	DATA: 04.2017



PROJEKT SALI ŚLUBÓW w budynku UMiG w Nowej Dębie.	
PRZEDMIOT RYSUNKU: Wizualizacja. Widok na ścianę z godłem	SKALA
PROJEKTANT: Lidia Płotnikiewicz, artmetry2	NR WIZ. 07
ZAMAWIAJĄCY: UMiG Nowa Dęba	DATA: 04.2017



PROJEKT SALI ŚLUBÓW w budynku UMiG w Nowej Dębie.	
PRZEDMIOT RYSUNKU: Wizualizacja. Widok na ścianę z lustrami	SKALA:
PROJEKTANT: Lidia Płotnikiewicz, artmetry2	NR WIZ. 08
ZAMAWIAJĄCY: UMiG Nowa Dęba	DATA: 04.2017



PROJEKT SALI ŚLUBÓW w budynku UMiG w Nowej Dębie.	
PRZEDMIOT RYSUNKU: Wizualizacja. Widok na ścianę z herbem	SKALA:
PROJEKTANT: Lidia Płotnikiewicz, artmetry2	NR WIZ. 09
ZAMAWIAJĄCY: UMiG Nowa Dęba	DATA: 04.2017



ART METRY2
wnętrza

PROJEKT SALI ŚLUBÓW w budynku UMiG w Nowej Dębie.	
PRZEDMIOT RYSUNKU: Wizualizacja. Widok na ścianę z oknami	SKALA:
PROJEKTANT: Lidia Płotnikiewicz, artmetry2	NR WIZ. 10
ZAMAWIAJĄCY: UMiG Nowa Dęba	DATA: 04.2017