


LEGENDA:

ELEMENTY PROJEKTOWANE - BRANŻA DROGOWA:

- Nawierzchnia parkingu z betonowej kostki brukowej gr.8cm
- Nawierzchnia zjazdu z betonowej kostki brukowej gr.8cm
- Nawierzchnia chodnika z betonowej kostki brukowej gr.6cm
- Nawierzchnia jezdni z betonu asfaltowego (do remontu)
- Zieleni
- Nawierzchnia poboczy z kruszywa
- Krawężnik betonowy 15x30cm
- Krawężnik betonowy 15x30cm zaniżony
- Obrzeże betonowe 8x30cm
- Ściek z prefabrykowanych korytek muldowych
- WL1
- Proj. wpust deszczowy
- Drzewa przeznaczone do wycinki

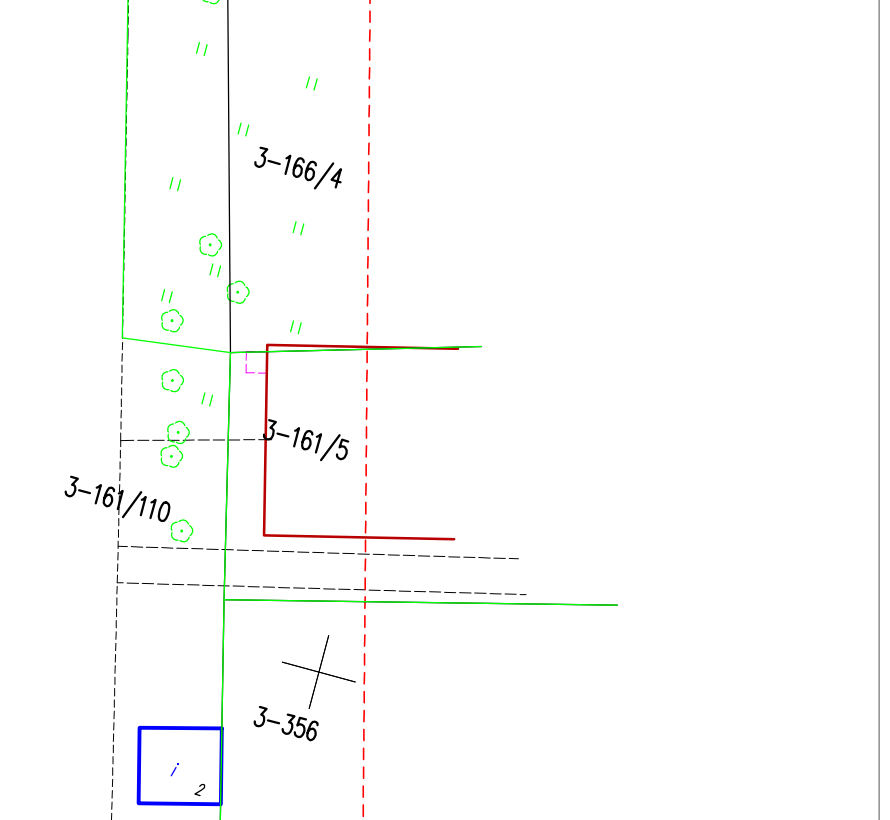

Jednostka projektująca: Firma Drogowa TWZ ul. H. Sienkiewicza 231B; 39-400 Tarnobrzeg fax. (015) 823 41 89; e-mail: firma.drogowa.twz@poczta.fm		Investor: Gmina Nowa Dęba
Nazwa inwestycji: "Rozbudowa dróg gminnych na terenie TSSE EURO-PARK WISŁOSAN - Podstrefa Nowa Dęba"		Stadium: Projekt Budowlany
Nazwa rysunku: INWENTARYZACJA ZIELENI odcinek F-J		Data: 09.2015
Projektant: mgr inż. Tadeusz Zak upr. nr 167A/Tbg/93		Skala: 1:500
Sprawdzający: mgr inż. Zbigniew Kotulski upr. nr 165A/Tbg/94		Nr rysunku
Opracował: mgr inż. Grzegorz Jamróz		2.3